

URBANISTIČKO - TEHNIČKI USLOVI

1	CRNA GORA OPŠTINA MOJKOVAC Sekretarijat za uređenje prostora i održivi razvoj Broj: 09-332/21- 327 Datum: 26.03.2021. godine	
2	Sekretarijat za uređenje prostora i održivi razvoj, na osnovu člana 74. Zakona o planiranju prostora i izgradnji objekata („Sl. list CG“, br. 64/17, 44/18, 63/18 i 11/19), člana 1 Uredbe o povjeravanju dijela poslova Ministarstva održivog razvoja i turizma jedinicama lokalne samouprave („Sl. list CG“ br. 87/18, 28/19 i 116/20) i podnijetog zahtjeva CEDIS d.o.o. iz Podgorice – Srektor za razvoj, br. 09-332/21-107 od 04.02.2021. godine, izdaje:	
3	URBANISTIČKO-TEHNIČKE USLOVE za izradu tehničke dokumentacije	
4	za izgradnju novog objekta - trafostanice STS 10/0,4kV "Donja Dobrilovina" (50kVA) sa priključnim 10 kV kablovskim vodom prema dostavljenoj situaciji trase objekta, a u skladu sa planom elektroenergetske infrastrukture za naselje Dobrilovina, na teritoriji opštine Mojkovac, u zahvatu prostorno planskog rješenja Prostorno urbanističkog plana opštine Mojkovac ("Sl. list CG-opštinski propisi", br. 19/11 i 9/14, "Sl. list CG", br. 36/19), zona II i III stepena zaštite NP Durmitor.	
5	PODNOŠILAC ZAHTJEVA:	CEDIS d.o.o. iz Podgorice
6	POSTOJEĆE STANJE Elektroenergetska infrastruktura - analiza stanja (str. 47, tekst PUP-a iz 2011.g.) - Osnovi izvor snadbijevanja električnom energijom opštine je razvodno postorjenje 220/110/35/10 KV "Mojkovac". - Transformatorska stanica 110/35 KV napaja se dalekovodom 110 KV iz TS 110/35 KVRibarevina. - Transformatorska stanica 220/110 KV napaja se dalekovodom 220 KV iz TE Pljevlja. - U sklopu razvodnog postrojenja 220/110/35/10 KV nalazi se i transformatorska stanica 35/10 KV preko koje se napajaju potrošači električne energije na gradskom i seoskom području. - Dalji razvod se vrši preko trafostanica 10/0,4 KV koje su na gradskom području povezane u 10 KV prsten. - Na seoskom (ruralnom) području trafostanice su u „T“ spoju koje ne pružaju neku sigurnost u snadbevanju električnom energijom. - Mreža 10kV na gradskom području je kablovska a na seoskom uglavnom vazdušna. - Pored navedenih trafostanica u Mojkovcu se nalazi i elektrovučno postrojenje "Mojkovac" željezničke pruge Beograd – Bar. Distributivna mreža 10 KV Na gradskom području sve trafostanice vezane su u prsten pomoću podzemnih kablova što je vrlo dobro rješenje, jer potrošačima daje veliku sigurnost u napajanju električnom energijom. Na seoskom području trafostanice se napajaju preko tzv. „T“ spojeva, koji ne pružaju pouzdanost u	

	napajanju električnom energijom. Mreža 10 kV je na seoskom području vazдушna.
7	PLANIRANO STANJE
7.1.	Namjena parcele odnosno lokacije
	Lokacija STS 10/0,4kV "Donja Dobrilovina" (50kVA) sa priključnim 10 kV kablovskim vodom je definisana situacijom trase objekta. Trasa predmetnog objekta se poklapa sa planiranom trasom elektroenergetskih objekata datom na grafičkom prilogu 07. Elektroenergetika i TK infrastruktura – plan (PUP), koja je sastavani dio ovih UTU. Napominje se da su lokacije trafostanica i pozicije vodova na grafičkom prilogu 07 date približno. Planirana namjena lokacije koja je data situacijom trase je površine i objekti elektroenergetske infrastrukture i nalazi se u zoni seoskog naselja Dobrilovina - Donja i Gornja Dobrilovina (zona III stepena zaštite NP Durmitor) i zoni šuma posebne namjene (ŠPN) i ostalih prirodnih površina (OP) (zona II stepena zaštite NP Durmitor). Predmetna lokacija nalazi se i u zahvatu PPPN Durmitorsko područje, NP Durmitor ("Sl.list CG", br. 47/16), kojim je definisano da je rješavanje 10kV mreže predmet planova nižeg reda (detaljnih urbanističkih planova i studija lokacija) kada su poznati svi elementi konzuma potrebni za njeno rješavanje i oblikovanje (str.117). UTU se izdaju u odnosu na smjernice i grafički prilog 07. Elektroenergetika i TK infrastruktura – plan, jer je istim data 10kV mreža. Ovi UTU se odnose na dio trase energetskih objekata od postojeće STS 10/0,4kV "Gornja Dobrilovina" do planirane STS 10/0,4kV "Donja Dobrilovina", odnosno do potrošača na teritoriji opštine Mojkovac. <i>Napomena: Dio trase objekata koji je prema dostavljenoj situaciji planiran na kat. parcelama broj: 680/2, 680/3, 680/4, 679, 678, 677, 676, 675 i dijelu kat. parcele 659 KO Dobrilovina, prema grafičkim priložima PUP-a nalazi se izvan granice opštine Mojkovac, odnosno van zahvata PUP-a cije se granice poklapaju sa administrativnom granicom opštine Mojkovac. U periodu izrade PUP-a i usvajanja istog 2011. godine, KO Dobrilovina nalazila u <u>popisnom katastaru</u>. U međuvremenu, Uprava za nekretnine je preuzela aktivnosti i KO Dobrilovinu prevela u <u>katastar nepokretnosti</u>, prilikom čega je kroz utvđivanje granica KO Dobrilovina došlo i do korekcije administrativne granice Mojkovca prema Žabljaku. Dokaz da navedene kat. parcele pripadaju teritoriji Mojkovca, odnosno KO Dobrilovina su Listovi nepokretnosti izdati od Uprave za nekretnine – PJ Mojkovac, koji su sastavni dio ovih UTU.</i> Elektro energetska infrastruktura – planirano stanje (str. 219, tekst PUP-a iz 2011.g.) U skladu sa planiranim razvojem kapaciteta, na osnovu procjene planirane potrošnje, koncept predviđa dalji razvoj i dopunu mreže trafostanica i vodova na području opštine Mojkovac. Distributivna mreža 10 kV Na gradskom području zadržava se sistem da su sve trafostanice vezane u prsten pomoću podzemnih kablova što je vrlo dobro rješenje, jer potrošačima daje veliku sigurnost u napajanju električnom energijom. Na seoskom području trafostanice se napajaju preko tzv. „T” spoja, koji ne pružaju pouzdanost u napajanju električnom energijom. Ovakav način napajanja i dalje će se zadržati bez obzira na ove nedostatke. Udaljenija seoska područja mogu se napajati iz distributivne mreže susjednih opština. <u>Napominje se da su lokacije trafostanica i pozicije vodova na grafičkom prilogu 07 date približno.</u> Da bi elektroenergetski sistem pratio ekonomski razvoj područja potrebno je: 1. Prenosni sistem dograditi tako da područje obezbjeđuje sigurnost u snabdevanju. 2. Distributivni sistem dograditi i rekonstruisati tako da se pored sigurnosti isporučuje i kvalitetna električna energija. 3. Elektroenergetsku distributivnu mrežu prema potrebi dograditi na način da se obezbjedi

	povezivanje budućih malih hidroelektrana sa njom. Da bi se prenosni sistem učinio stabilnim i da bi imao sigurnost u napajanju potrebno je ostvariti planom definisane prioritete. Neki od navedih su sljedeći: 4. U gradskom području koristiti nekoliko standardnih trafostanica 10/0,4kV, za gradsko kablovsko područje 400 i 630(1000) kVA a na seoskom 100 i 160 kVA (250). 5. Na gradskom području mrežu 10 kV rješavati na principu »otvorenih prstenova« a na seoskom području trafostanice napajati u tzv. »T« spoju. 6. Na urbanim područjima mrežu 1 kV rješavati kablovski, a na seoskom području vazdušno. 7. Na seoskom području po potrebi usljed povećanja broja i potreba potrošača postojeće trafostanice proširivati. <u>U skladu sa porastom potrošnje električne energije graditi novu električnu mrežu i zamenjivati staru i dotrajalu kojoj je prošao vek trajanja.</u> <u>Detaljne smjernice za postavljanje/izgradnju energetskih objekata predmetnog tipa nijesu propisane PUP-om za područje prostorno – planske razrade, te je iste objekte potrebno projektovati u skladu sa pravilima stuke i mjerama zaštite prirode i životne sredine uzimajući u obzir da se lokacija nalazi u zoni II i III stepena zaštite NP Durmitor.</u>																																						
7.2.	Pravila parcelacije																																						
	/																																						
7.3.	Građevinska i regulaciona linija, odnos prema susjednim parcelama																																						
	Građevinsku liniju prema regionalnom putu R4 Mojkovac – Đurđevića Tara – Pljevlja, definisaće nadležni organ za državne puteve.																																						
8	PREPORUKE ZA SMANJENJE UTICAJA I ZAŠTITU OD ZEMLJOTRESA, KAO I DRUGE USLOVE ZA ZAŠTITU OD ELEMENTARNIH NEPOGODA I TEHNIČKO-TEHNOLOŠKIH I DRUGIH NESREĆA Na osnovu karte seizmičke regionalizacije teritorije Crne Gore, područje Opštine Mojkovac pripada zoni VII° MCS, seizmičkog intenziteta. Na osnovu kataloga i gustine zemljotresa i urađenih karata epicentara Crne Gore i karata seizmičkog rizika, može se konstatovati da se na ovom području nije manifestovala značajnija seizmička aktivnost terena. Projektni seizmički parametri za područje Opštine Mojkovac <table><tr><th>Karakteristične zone terena</th><th>Intezitet dejstva zemljotresa</th><th>Povratni period vremena T(g.)</th><th>Očekivano maksimalno ubiranje tla a_{max} (g)</th><th>Koeficijent seizmičnosti K_s</th></tr><tr><td rowspan="3">Osnovna stijena (mladje paleozojske, trijaske i jurske starosti)</td><td rowspan="3">VII</td><td>50</td><td>0,050</td><td>0,025</td></tr><tr><td>100</td><td>0,068</td><td>0,034</td></tr><tr><td>200</td><td>0,097</td><td>0,049</td></tr><tr><td rowspan="3">Kvartarni aluvijalni, deluvijalni i glacijalni sedimenti debljine od 5 – 20 m</td><td rowspan="3">VIII</td><td>50</td><td>0,080</td><td>0,040</td></tr><tr><td>100</td><td>0,115</td><td>0,058</td></tr><tr><td>200</td><td>0,165</td><td>0,083</td></tr><tr><td rowspan="3">Kvartarni glaciofluvijalni sedimenti, debljine preko 20 m</td><td rowspan="3">VIII</td><td>50</td><td>0,095</td><td>0,048</td></tr><tr><td>100</td><td>0,135</td><td>0,068</td></tr><tr><td>200</td><td>0,195</td><td>0,098</td></tr></table> Tehničkom dokumentacijom predvidjeti mjere zaštite od požara shodno propisima za ovu vrstu objekata. U cilju zaštite od elementarnih nepogoda postupiti u skladu sa Zakonom o zaštiti i spasavanju (»Sluzbeni list CG«, br.13/07, 05/08, 86/09 i 32/11) i Pravilnikom o mjerama zaštite od elementarnih nepogoda (»Sluzbeni list CG«, br.8/93).	Karakteristične zone terena	Intezitet dejstva zemljotresa	Povratni period vremena T(g.)	Očekivano maksimalno ubiranje tla a _{max} (g)	Koeficijent seizmičnosti K _s	Osnovna stijena (mladje paleozojske, trijaske i jurske starosti)	VII	50	0,050	0,025	100	0,068	0,034	200	0,097	0,049	Kvartarni aluvijalni, deluvijalni i glacijalni sedimenti debljine od 5 – 20 m	VIII	50	0,080	0,040	100	0,115	0,058	200	0,165	0,083	Kvartarni glaciofluvijalni sedimenti, debljine preko 20 m	VIII	50	0,095	0,048	100	0,135	0,068	200	0,195	0,098
Karakteristične zone terena	Intezitet dejstva zemljotresa	Povratni period vremena T(g.)	Očekivano maksimalno ubiranje tla a _{max} (g)	Koeficijent seizmičnosti K _s																																			
Osnovna stijena (mladje paleozojske, trijaske i jurske starosti)	VII	50	0,050	0,025																																			
		100	0,068	0,034																																			
		200	0,097	0,049																																			
Kvartarni aluvijalni, deluvijalni i glacijalni sedimenti debljine od 5 – 20 m	VIII	50	0,080	0,040																																			
		100	0,115	0,058																																			
		200	0,165	0,083																																			
Kvartarni glaciofluvijalni sedimenti, debljine preko 20 m	VIII	50	0,095	0,048																																			
		100	0,135	0,068																																			
		200	0,195	0,098																																			
9	USLOVI I MJERE ZAŠTITE ŽIVOTNE SREDINE																																						

Tehničkom dokumentacijom predvidjeti uslove i mjere za zaštitu životne sredine u skladu sa odredbama Zakona o životnoj sredini ("Sl.list CG", br. 52/16)

Za područja u zahvatu Prostornih planova posebne namjene za Durmitorsko područje (koje obuhvata i NP "Durmitor") i za područje Bjelasice i Komova (koje obuhvata i NP "Biogradska gora") pri realizaciji namjena prostora, uređivanju, zaštiti i izgradnji prostora i objekata koristiti kriterijumi i smjernice iz ovih planova: PPPN za Durmitorsko područje i PPPN NP "Durmitor" i PPPN za područje Bjelasice i Komova i PPPN NP "Biogradska gora", kao planova višeg reda (str. 266, PUP). PPPN Durmitorsko područje, NP Durmitor, čije se smjernice u odnosu na prethodno navedeno primjenjuje na predmetnu lokaciju, u okviru poglavlja **Mjere zaštite - Režimi i stepeni zaštite po zonama** definiše sljedeće:

Zona II stepena zaštite (PPPN Durmitorsko područje, NP Durmitor, str.126 -128)

Ova zona podrazumijeva posebnu zaštitu u sljedećim dijelovima NP:

- opšti rezervati prirode Crno jezero sa šumama u neposrednoj okolini (oko 800 ha),
- kanjon rijeke Tare, bez naselja: Tepca, Lever i Đurđevića Tara, Gornja i Donja Dobrilovina (oko 13.800 ha),
- specijalni rezervat prirode Dragišnica sa Boljskim gredama (oko 800 ha).

Prostori u drugoj zoni su definisani kao opšti i posebni rezervati prirode, spomenici prirode i vrijedni šumski ekosistemi. Ove zone su zaštićene od svih aktivnosti koje bi mogle da ugroze rezervate u cjelini ili da poremete njihova svojstva.

U tim zonama nijesu dozvoljene sljedeće aktivnosti:

- promjena režima voda usljed hidrotehničkih zahvata,
- zagađivanje voda otpadnim materijama,
- korišćenje prirodnih dobara u privredne svrhe, rudarstvu i poljoprivredi,
- izgradnja objekata, korišćenje materijala u bilo kakve svrhe koje mogu dovesti do narušavanja pejzažno-ambijentalnih karakteristika prostora ili promjena ravnoteže ekosistema.
- prikupljanje i uklanjanje otpada od drveća sa šumskog tla. Ovo se odnosi na lišće, grane i palo drveće. Ovaj materijal treba ostaviti da istruli na licu mjesta da bi se ishranio pod-sprat i stvorio supstrat neophodan za rast pečuraka i lišaja.

U kanjonu Tare, propisane su aktivnosti koje su dozvoljene i koje to nijesu. Između ostalog, propisano je:

- sječa šume nije dozvoljena osim u posebnim uslovima, u neposrednoj okolini stalnih naselja, za po-trebe lokalnog življa. Ovu aktivnost mora pratiti čuvarska služba NP uz kontrolisano izdavanje dozvola.

Zona III stepena zaštite

Ova zona obuhvata sve preostale dijelove parka van I i II zone. Ukupna površina ove zone je 5.200 ha, odnosno oko 15 % površine NP. Na ovim prostorima su uglavnom sačuvane vrijednosti prirodnih elemenata, ali je prisutno i antropogeno djelovanje, izraženo kroz naselja i određene aktivnosti kao što su: poljoprivreda, šumarstvo, turizam sa rekreacijom i saobraćajna i tehnička infrastruktura. U ovim zonama se dozvoljava selektivno i ograničeno korišćenje uz kontrolisane aktivnosti u prostoru, ako su usklađene sa funkcijama ili su vezane za tradicionalne oblike obavljanja djelatnosti ili stanovanje, uključujući i ograničenu turističku izgradnju. Ova zona će imati funkciju zaštite, doduše u nešto blažem obimu, ali sa ciljem da zaštiti I i II zonu od neposrednog uticaja. I u ovoj zoni će se štiti pejzažno-ambijentalne i estetske vrijednosti.

U ovu zonu spadaju cijeli atari seoskih naselja: Mala Crna Gora, Bosača, Tepca, Lever i Đurđevića Tara, Gornja i Donja Dobrilovina u kanjonu Tare. Tu se, takođe, nalaze i dijelovi seoskih atara: Rasova, Bogomolja, Šljivansko, Brajkovača, Premćani i Rudanci.

Za ove zone predviđene su sljedeće aktivnosti:

- sječa šuma i pošumljavanje je svedena na neophodne potrebe za lokalno stanovništvo, a pod nadzorom šumara; njihovu sječu za potrebe infrastrukture treba da odobrava uprava Parka ili nadležni državni organ;

- zaštitne šume, kao specifična kategorija šuma posebne namjene, predviđene su pretežno za opšte korisne funkcije u pogledu zaštite tla, očuvanja ukupnog pejzažno-ambijentalnog lika prostora, zaštite flore i faune, prirodnih vrijednosti, voda, te sporta i rekreacije;

- od objekata tehničke infrastrukture predviđeni su samo objekti i trase vodovoda i podzemnih električnih vodova, kao i neophodnih dionica vazdušnih električnih vodova;

- objekti vodovoda, kanalizacije, te TK i elektro mreže biće koncentrisani najvećim dijelom u zoni naselja; na trasama vodovoda i kanalizacije izvršiće se obnova biljnog pokrivača ugroženog izgradnjom, a uređaji za prečišćavanje otpadnih voda zahtijevaće veoma pažljivo oblikovanje, uz uklapanje u pejzaž;

- fekalne i atmosferske vode, prije nego što budu ispuštene, moraju biti dovedene u takvo hemijsko i biološko stanje da ne zagađuju okolinu;

- nadzemni objekti elektro i TK mreže - dalekovodi, trafostanice uz žičare, predstavljaju najosjetljivije objekte tehničke infrastrukture na području Parka, a prije svega u odnosu na šumu i pejzaž; njihovo trasiranje i lociranje mora da se sprovede uz minimalnu sječu šuma i niskog rastinja, uz pažljivo pejzažno oblikovanje i zatravljivanje površina autohtonim travnim sastojinama, pažljivo pejzažno oblikovanje i maksimalno prilagođavanje terenskim uslovima sa obaveznom obnovom oštećenog biljnog pokrivača;

Zone dozvoljenih aktivnosti

Prema utvrđenim režimima, aktivnosti u Nacionalnom parku će se odvijati pod propisanim uslovima. Među datim uslova, konstatovano je i sljedeće:

- osnovno elektro-snabdijevanje objekata Nacionalnog parka predviđeno je iz sistema EPCG; preći na kabliranje mreže gdje god je moguće;

10 USLOVI ZA PEJZAŽNO OBLIKOVANJE

/

11 USLOVI I MJERE ZAŠTITE NEPOKRETNIH KULTURNIH DOBARA I NJIHOVE ZAŠTIĆENE OKOLINE

Investitor obavezan da, ukoliko se pri izradi projektne dokumentacije i izvođenju radova naiđe na tragove ostataka iz prošlosti, o tome obavesti nadležni Upravu za zaštitu kulturnih dobara sa Cetinja koji će preduzeti Zakonom propisane mjere u cilju zaštite kulturnog dobra.

12 USLOVI ZA LICA SMANJENE POKRETLJIVOSTI I LICA SA INVALIDITETOM

/

13 USLOVI ZA POSTAVLJANJE I GRADNJU POMOĆNIH OBJEKATA

/

14 USLOVI ZA OBJEKTE KOJI MOGU UTICATI NA BEZBJEDNOST VAZDUŠNOG SAOBRAĆAJA

/

15 USLOVI ZA OBJEKTE KOJI MOGU UTICATI NA PROMJENE U VODNOM REŽIMU

/

16 MOGUĆNOST FAZNOG GRAĐENJA OBJEKTA

Faznost građenja objekta se može definisati tehničkom dokumentacijom u skladu sa Zakonom.

17 USLOVI ZA PRIKLJUČENJE NA INFRASTRUKTURU

17.1. Uslovi priključenja na elektroenergetsku infrastrukturu

	Pri izradi tehničke dokumentacije poštovati Tehničke preporuke EPCG, dostupne na sajtu i to: - Tehničke preporuke za za priključenje potrošača na niskonaponsku mrežu TP-2 (dopunjeno izdanje); - Tehnička preporuka-Tipizacija mjernih mjesta; - Uputstvo i tehnički uslovi za izbor i ugradnju ograničivača strujnog opterećenja; - Tehnička preporuka TP-1b- Distributivna transformatorska stanica DTS-EPCG 10/0,4kV. Mjesto priključenja planirane trafostanice sa dovodnim kablovima 10kv, koja je predmet ovih UTU, biće definisano tehničkim uslovima nadležnog organa.
17.2.	Uslovi priključenja na vodovodnu i kanalizacionu infrastrukturu
	/
17.3.	Uslovi priključenja na saobraćajnu infrastrukturu
	Dijelu lokacije na kom se planira izgradnja STS 10/0,4kV "Donja Dobrilovina" se pristupa sa zapadne strane sa regionalnog puta R4 Mojkovac – Đurđevića Tara – Pljevlja, dok se dio planiranih podzemnih 10 kV vodova nalazi u koridoru regionalnog puta. ZAŠTITNI POJASEVI U INFRASTRUKTURNIM KORIDORIMA (str.286,PUP) Širina zaštitnog pojasa u kome se ne mogu graditi stambene, poslovne, pomoćne i slične zgrade, kopati rezervoari, septičke jame i sl., <u>niti podizati električni dalekovodi iznosi: pored autoputeva 40 metara, pored magistralnih puteva 25 metara, pored regionalnih puteva 15metara</u>, a pored lokalnih puteva 10 metara, računajući od spoljne ivice putnog pojasa. Režimi zaštite s pravilima izgradnje i uređenja zaštitnih pojaseva. U zaštitnom pojasu trase i objekata postojećih i planiranih infrastrukturnih sistema-magistralnih, regionalnih i lokalnih puteva, kao i nekategorisanih puteva koji povezuju izgrađene cjeline u ataru istog i susjednih naselja ili čine saobraćajnu mrežu naselja, zatim željezničkih pruga, dalekovoda, optičkih kablova i dr. uspostavlja se režim ograničene i strogo kontrolisane izgradnje i uređenja prostora sa sledećim osnovnim pravilima: 4) mogu se postavljati planirane paralelno vođene trase ostalih infrastrukturnih sistema, objekata i postrojenja u infrastrukturnom koridoru na minimalnom međusobnom rastojanju na osnovu zakona i propisa donetih na osnovu zakona, a pod uslovima i na način koji utvrdi nadležno javno preduzeće, odnosno upravljač javnog infrastrukturnog sistema; 7) U okviru zaštitnih koridora za energetske i telekomunikacione sisteme u načelu se ne dozvoljava sađenje drveća ispod dalekovoda, dok se postojeća stabla mogu zadržati ukoliko je zadovoljena sigurnosna udaljenost voda od minimum 3,0m od bilo kog dela stabla. Zabranjuje se sađenje biljaka čiji koren ima dubinu veću od 1,0m na udaljenju manjem od 5,0m od ose gasovoda i u pojasu zaštite optičkog kabla; i 8) svi planirani paralelno vođeni infrastrukturni sistemi koji nijesu postavljeni u pojasu regulacije smeštaju se u infrastrukturnom koridoru na minimalnom međusobnom rastojanju na osnovu zakona i propisa donetih na osnovu zakona; Uslove priključenja na saobraćajnu infrastrukturu, kako i uslove postavljanja kablova u saobraćajnom koridoru utvrđivaće organ koji je zakonom za to ovlašćen.
17.4.	Ostali infrastrukturni uslovi
	/
18	POTREBA IZRADE GEODETSKIH, GEOLOŠKIH (GEOTEHNIČKIH, INŽENJERSKO-GEOLOŠKIH, HIDROGEOLOŠKIH, GEOMEHANIČKIH I SEIZMIČKIH) PODLOGA, KAO I VRŠENJA GEOTEHNIČKIH ISTRAŽNIH RADOVA I DRUGIH ISPITIVANJA - Predmetni objekat projektovati u skladu sa tehničkim propisima, normativima i standardima za projektovanje ove vrste objekta. - Pri izradi tehničke dokumentacije poštovati Zakona o geološkim istraživanjima ("Sl.list RCG",

	br.28/93, 27/94, 42/94 i 26/07, "Sl.list CG", br. 28/11). - Za potrebe proračuna koristiti podatke Hidrometeorološkog zavoda o klimatskim i hidrološkim karakteristikama u zoni predmetne lokacije.	
19	POTREBA IZRADE URBANISTIČKOG PROJEKTA	
20	ZA ZGRADE URBANISTIČKO-TEHNIČKI USLOVI SADRŽE I URBANISTIČKE PARAMETRE	
21	DOSTAVLJENO: Podnosiocu zahtjeva, Direkciji za inspekcijski nadzor za centralni region, u spise predmeta i arhivi.	
22	OBRADIVAČI URBANISTIČKO-TEHNIČKIH USLOVA:	
	Ivana Medojević, spec arhitekture	<i>Ivana Medojević</i>
	Marko Kostić, mr. arhitekture	<i>Marko Kostić</i>
23	OVLAŠĆENO SLUŽBENO LICE:	Jović Marković
24		potpis ovlašćenog službenog lica <i>[Signature]</i>
25	PRILOGI	
	- Situacija trase objekta - Izvodi iz grafičkog dijela planskog dokumenta - LN 153 KO Dobrilovina - Izvod br.116-919-272/2021, LN 158 KO Dobrilovina - Izvod br.116-919-271/2021, LN 172 KO Dobrilovina - Izvod br.116-919-269/2021, LN 173 KO Dobrilovina - Izvod br.116-919-270/2021, LN 174 KO Dobrilovina - Izvod br.116-919-275/2021 i LN 175 KO Dobrilovina - Izvod br.116-919-273/2021 od 05.03.2021. godine, Uprava za katastar i državnu imovinu - PJ Mojkovac - Kopija plana br.116-917/21-45 DJ od 05.03.2021.godine, Uprava za katastar i državnu imovinu - PJ Mojkovac. - Saobraćajno-tehnički uslovi za izradu projektne dokumentacije br.04-1898/2 od 24.03.2021.godine, Uprava za saobraćaj - Mišljenje o potrebi izrade elaborate procjene uticaja na životnu sredinu br. 09-322/21-295 od 09.03.2021. godine, Sekretarijat za uređenje prostora i održivi razvoj opštine Mojkovac - Uslovi za izradu tehničke dokumentacije br. 30-20-06-761 od 10.03.2021.godine, DOO CEDIS, Služba za pristup mreži Regiona 6, Bijelo Polje	
Dodatne informacije: U skladu sa čl. 91 Zakona o planiranju prostora i izgradnji objekata, Investitor gradi/rekonstruiše objekat na osnovu prijave građenja i sljedeće dokumentacije propisane zakonom, koja naročito sadrži: 1) glavni projekat ovjeren u skladu sa ovim zakonom; 2) izvještaj o pozitivnoj reviziji glavnog projekta; 3) dokaz o osiguranju od odgovornosti projektanta koji je izradio odnosno revidenta koji je revidovao		

glavni projekat, u skladu sa ovim zakonom;

4) ugovor o angažovanju izvođača radova;

5) ugovor o angažovanju stručnog nadzora, i

6) dokaz o pravu svojine na zemljištu, odnosno drugom pravu na građenje na zemljištu (list nepokretnosti, ugovor o koncesiji, odluka o utvrđivanju javnog interesa) ili dokaz o pravu svojine na objektu, odnosno drugom pravu na građenje, ako se radi o rekonstrukciji objekta.


Investitor je lice koje podnosi prijavu i dokumentaciju za građenje odnosno postavljanje objekta.

Prijavu građenja objekta sa prethodno navedenom dokumentacijom, investor je dužan da podnese nadležnom inspekcijskom organu, odnosno Ministarstvu ekologije, prostornog planiranja i urbanizma -

Direkcija za inspekcijski nadzor, u roku od 15 dana prije početka građenja/ rekonstrukcije objekta.

U skladu sa Uredbom o visini naknade za izdavanje urbanističko-tehničkih uslova i tehničkih uslova („Sl. list CG“ br. 68/17), za izdavanje urbanističko-tehničke uslove za inženjerske objekte naplaćuje se naknada u iznosu od 100,00 € (sto eura).

- DV 10 kV (Al-Fe 35/6 mm²)
- DV 10 kV (Al-Fe 35/6 mm²) i NN vod X00/O-A 3x70+54,6 mm² na zajedničkim stubovima od "A" do "B"
- Podzemni kablovski vod 3x(XHE 49-A 1x150mm²), 12/20 kV
- NN vod X00/O-A 3x35-54,6 mm², 1 kV, od "D" do "E"

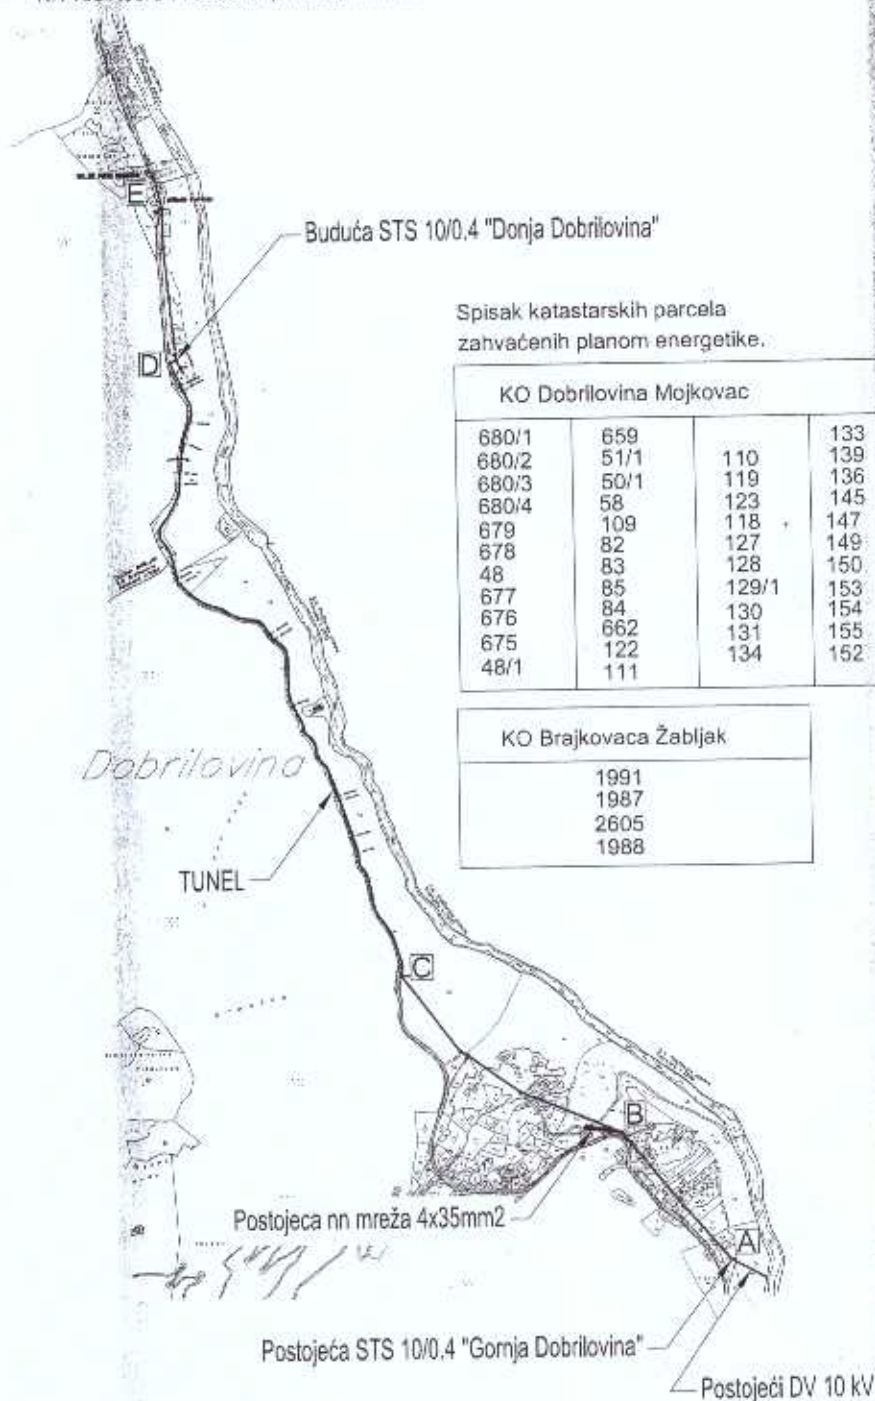

Dokumentacija: Projektni zadatak
 Objekat: Priključni DV 10 kV i podzemni kablovski 10 kV vod, STS 10/0,4 kV i NN mreža sela Donja Dobrilovina
 Lokacija: Gornja Dobrilovina - Mojkovac; Donja Dobrilovina - Žabljak


Obradio: Boris Ostojić, dipl.el.ing. *29. Jomir*
 Snimao i kartirao: Sreten Vujisić, vodeći geometar

Naziv priloga: SITUACIJA
 Razmjera: R=1:25000
 Broj priloga: 1.

PROSTORNO - URBANISTIČKI PLAN OPŠTINE MOJKOVAC

03. PROSTORNO PLANSKO RJEŠENJE: NAMJENA PROSTORA - plan R 1:25000

N

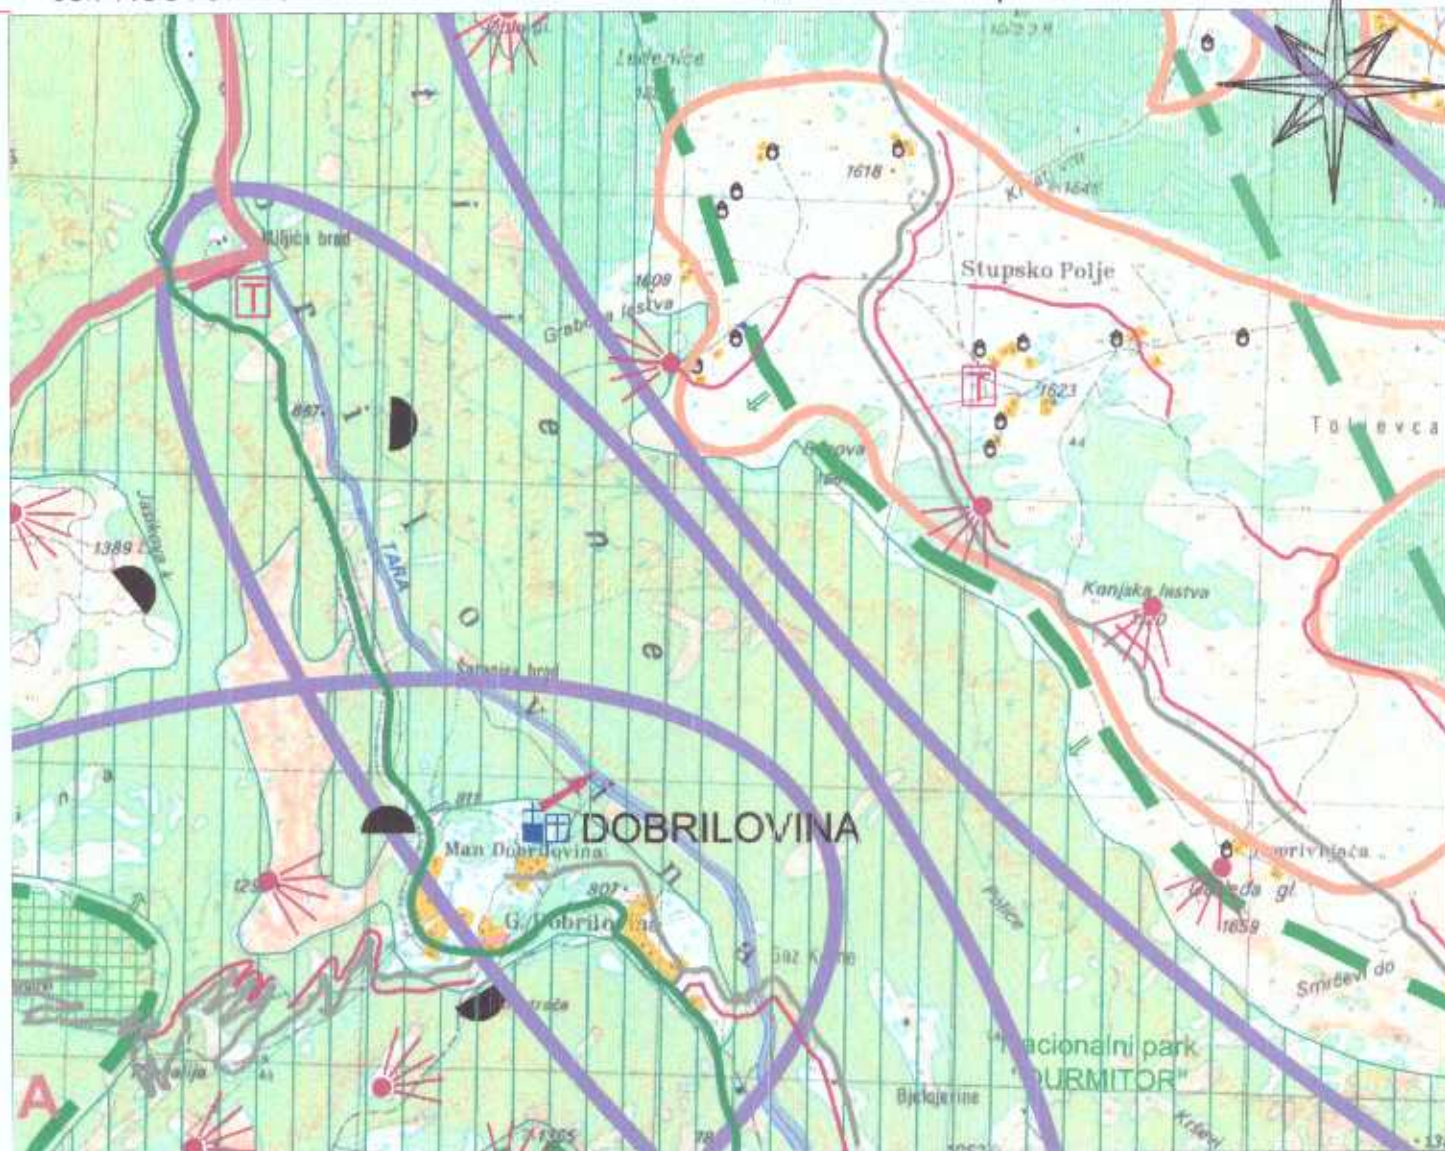

LEGENDA

SAOBRAĆAJNA INFRASTRUKTURA

- MAGISTRALNI PUTEVI
- REGIONALNI PUTEVI
- REGIONALNI PUTEVI - varijanta 1
- REGIONALNI PUTEVI - varijanta 2
- LOKALNI PUTEVI
- NEKATEGORISANI PUTEVI
- ŽELEZNICA PRUGA
- ŽELEZNICA STANICA
- BENZINSKA STANICA
- AUTOBUSKA STANICA
- HELIDROM
- BICIKLISTIČKE STAZE
- PLANINARSKA STAZA "Orogonjeka transferizata" DT-1
- OSTALE PLANINARSKE STAZE
- GRANICA ZAHVATA PPPN BJELASICA KOMOVI
- GRANICA ZAHVATA PPPN BIOGRADSKA GORA
- GRANICA OPŠTINE
- GRANICA KATASTRARKE OPŠTINE

POVRŠINE NASELJA

- NASELJENA MJEŠTA
- POVRŠINA URBANISTIČKE RAZRADE GRADA MOJKOVCA
- SEOSKA NASELJA
- KATUNI

POVRŠINE ZA DIELATNOSTI

- VEĆE POVRŠINE ZA RAD
- POTENCIJALNE LOKACIJE RADNIH ZONA

POVRŠINE ZA TURIZAM

- TURISTIČKA NASELJA
- TURISTIČKE ZONE
- POTENCIJALNE SKI ZONE NA SINJAJEVINI
- POTENCIJALNE SKI ZONE NA BJELASICI SA PLANIRANIM TURISTIČKIM NASELJEM I SKI RIZORTOM "ŽARSKI"
- TURISTIČKO-SPORTSKO UGOSTITELJSKI SADRŽAJI
- ULAŽNE - IZLAŽNE TAČKE ZA KAJAK
- VIKOVAC

POLJOPRIVREDNE POVRŠINE

- ZONE INTENZIVNOG RAZVOJA POLJOPRIVREDE
- VOĆNJACI
- PAŠNJACI, LIVADE, ŽBUNJE I SUVATI

ŠUMSKE POVRŠINE

- ZAŠTITNE ŠUME
- PREDLOG ZA ZAŠTITNE ŠUME
- ZAŠTICEŠNE ŠUME
- OSTALE ŠUME

VODNE POVRŠINE

- VODNE POVRŠINE (napomena: položaj konte rijeke Tara od Vojkovića do Bileine je podložan promjenama uslijed nivoiranja)

POVRŠINE TEHNIČKE INFRASTRUKTURE

- REKULTIVISAN PROSTOR DE PONIJE
- LOKACIJA BUDUĆE SANITARNE DEPONIJE
- KOMUNALNE DEPONIJE

ZAŠTICEŠNA PODRUČJA

- GRANICA NACIONALNIH PARKOVA "DURMITOR" I "BIOGRADSKA GORA"
- PLANIRANI PARK PRIRODE "DEBELI LUG"
- PEČINA
- MEMORIJALNO ISTORIJSKO PODRUČJE
- SPOMEN OBJEKT
- MANASTIR
- VODOIZVORIŠTE GOJAKOVIĆ SA NEPOSREDNOM ZONOM SANITARNE ZAŠTITE
- UŽA ZONA SANITARNE ZAŠTITE VODOIZVORIŠTA GOJAKOVIĆ
- ŠIRA ZONA SANITARNE ZAŠTITE VODOIZVORIŠTA GOJAKOVIĆ
- VODOIZVORIŠTE RAVNJAK
- LOKACIJE MALIH HIDROELEKTRANA I CJEVOVODA ZA KOJE SU DATE KONCESIJE NA ISTRAŽIVANJE I EKSPLOATACIJU HIDROENERGIJE

MINERALNE SIROVINE

- POVRŠINE ZA MINERALNE SIROVINE
- RUĐNIK OLOVA I CINKA - KONZERVIRAN KAVENOLOM
- EKSPLOATACIJA ŠLJUNKA
- POTENCIJALNO PODRUČJE ZA PRONAĐAZENJE NOVIH LEŽIŠTA POLIMETALA
- POZNATA LEŽIŠTA POLIMETALA
- POTENCIJALNO PODRUČJE ZA PRONAĐAZENJE NOVIH LEŽIŠTA TEHNIČKOGRADJEVINSKOG KAMENA
- POZNATA LEŽIŠTA TEHNIČKOGRADJEVINSKOG KAMENA

PROSTORNO - URBANISTIČKI PLAN OPŠTINE MOJKOVAC

N

07. PROSTORNO PLANSKO RJEŠENJE:

ELEKTROENERGETSKA I TK INFRASTRUKTURA - plan R 1:25 000



LEGENDA

ELEKTROENERGETSKA MREŽA POSTOJEĆE STANJE

- TS 220/110/35/10kV
- RAZVODNO POSTROJENJE 10kV
(planirana TS 35/0,4kV)
- RAZVODNO POSTROJENJE 10kV
TS 10/0,4kV

- 1 TS "Rudnik" 630KVA
- 2 MBTS "Solidarnost" 2x630KVA
- 3 MBTS "Kula I" 630KVA
- 4 TS "Hotel" 400KVA
- 5 TS "Rudarsko naselje" 630KVA
- 6 BTS "Banka" 630KVA
- 7 MBTS "Školski centar" 630KVA
- 8 BTS "Bolnica" 630KVA
- 9 MBTS "Kula II" 630KVA
- 10 MBTS "Juškovića potok" 400KVA
- 11 MBTS "Mojkovac III" 630KVA
- 12 TS "Željeznička stanica" 50KVA
- 13 TS KID 1 2X1000KVA
- 14 TS KID 2 2X1000KVA
- 15 TS "4. novembra" 2X1000KVA
- 16 TS "Aluline" 630KVA
- 17 MBTS "Tutča" 630KVA
- 18 STS "Otpadne vode"
- 19 STS "Vatrogasni dom"

- DV 380kV PODGORICA - RIBAREVINA
- DV 220kV PODGORICA - PLJEVLJA
- DV 110kV MOJKOVAC - RIBAREVINA
- DV 35kV MOJKOVAC - KOLAŠIN
(izgrađen kao 110kV)
- DV 10kV
- 10kV kablovski vod
- PLAN
- TS 35/10 planirane
- TS 10/0,4 planirane
- DV 220kV planirani
- 35kV kabl planirani
- 35kV planirani vod
- DV 10kV planirani
- 10kV planirani vod

TELEKOMUNIKACIONA MREŽA

- ORSS KRAJNA CENTRALA
- RADIO RELEJNA VEZA
- OPTIČKI KABL
- BAZNE STANICE
- PREDAJNICI
- SAOBRAČAJNA INFRASTRUKTURA
- MAGISTRALNI PUTEVI
- REGIONALNI PUTEVI
- LOKALNI PUTEVI
- NEKATEGORISANI PUTEVI
- ŽELEZNICA PRUGA
- GRANICA OPŠTINE

PROSTORNO - URBANISTIČKI PLAN OPŠTINE MOJKOVAC

N

08. PROSTORNO PLANSKO RJEŠENJE: ZAŠTITA ŽIVOTNE SREDINE, PRIRODNIH I KULTURNO - ISTORIJSKIH DOBARA - plan R 1:25 000



LEGENDA

LOKALITETI ZAŠTIĆENIH I RETKIH BILJNIH I ŽIVOTINSKIH VRSTA U OKVIRU NP "DURMITOR"

- 1) GLUŠICEV ZVONČIC
- 2) GOSPINA PAPUČICA
- 3) VELIKI TETRES

SPELEOLOŠKI OBJEKTI

JEZERO

IZVOR - VRELO

PLANIRANA ZAŠTIĆENA PODRUČJA

REGIONALNI PARK SINJAJEVINA

SLIVNO PODRUČJE RIJEKE TARE (ISTOVREMENO I PLOVNIŠTA REGIONALNOG BIO-KORIDORA)

NASELJENE POVRŠINE

POVRŠINA URBANISTIČKE RAZRADE

GRADA MOJKOVCA

SEOSKA NASELJA

KATUNI

VEĆE POVRŠINE ZA RAD

POVRŠINE ZA MINERALNE SIROVINE

REKULTIVISAN PROSTOR - JALOVISTA U MOJKOVCU NAMJENJEN ZA SPORTSKO

REKREATIVNE SADRŽAJE

SUME

POTENCIJALNO PODRUČJE ZA PRONAĐENJE

NOVIH LEŽIŠTA POLIMETALA

- OBAVEZNA PRIMJENA KOMPLEXNIH MJERA ZAŠTITE

POTENCIJALNO PODRUČJE ZA PRONAĐENJE

NOVIH LEŽIŠTA TEHNIČKO GRAD. KAMENA

- OBAVEZNA PRIMJENA KOMPLEXNIH MJERA ZAŠTITE

SAOBRAĆAJNA INFRASTRUKTURA

MAGISTRALNI PUTEVI

REGIONALNI PUTEVI

LOKALNI PUTEVI

NEKATEGORISANI PUTEVI

ŽELEzniČKA PRUGA

ŽELEzniČKA STANICA

GRANICA OPŠTINE

KVALITET I UGROŽENOST OSNOVNIH MEDIJUMA

ŽIVOTNE SREDINE

DEGRADIRANA ZEMLJISTA

1) ODLAGALIŠTE ČVRSTOG KOMUNALNOG

OTPAD (PODIŠĆE)

2) ODLAGALIŠTE OTPADNIH DRVENOG KOMBINATA

"VUKMAN KRUSČIĆ"

3) AUTO - OTPAD (PODIŠĆE)

4) KAMENOLOM I ASFALTNA BAZA (ŠTITARICA)

ZAHTJEVANI KVALITET PLOVNIŠKIH VODA

RIJEKA TARA CELOM DULJINOM IMA PROPIŠANU

KLASU A, S. K.

POSTROJENJE ZA PREČIŠĆAVANJE I OTPADNIH VODA

POPLOVNA PODRUČJA (PODIŠĆE, MOJKOVAC, POLJA,

KALUDRA)

SLIVNO PRIHRANJIVANJE VODOIZVORIŠTA

1) RAVNJAK 2) GOJAKOVIĆI

- PLANIRANA SANITARNA ZAŠTITA

VODOIZVORIŠTE GOJAKOVIĆI SA NEPOSREDNOM

ZONOM SANITARNE ZAŠTITE

UŽA ZONA SANITARNE ZAŠTITE VODOIZVORIŠTA

GOJAKOVIĆI

ŠIRA ZONA SANITARNE ZAŠTITE VODOIZVORIŠTA

GOJAKOVIĆI

VODOIZVORIŠTE RAVNJAK

KONCENTRISANI IZVORI ZAGAĐENJA VAZDUHA

- PLANIRANE MJERE ZAŠTITE VAZDUHA

1) KOTLARICA OSNOVNE ŠKOLE

2) DRVNI KOMBINAT "VUKMAN KRUSČIĆ"

3) ASFALTNA BAZA (ŠTITARICA)

PRETEŽNO NESTABILNA PODRUČJA I

AKTIVNA KLOZISTA

1) REJON GOJAKOVIĆI-BISTRICA-DOBRILOVINA

2) DOLINA JUŠKOVIĆA POTOKA

3) SJELOJEVIĆKA RIJEKA

TERENI IZLOŽENI JAKOJ I BREDNOJU EROZIJ (bujni tokovi)

- PLANIRANE ANTIEROZIVNE MJERE ZAŠTITE

NAPUŠTENI EKSPLOATACIJSKI PODRUČJE

1) BRISKOVO 2) RAZVRŠIJE

- PLANIRANE MJERE REKULTIVACIJE

ZAŠTIĆENI I EVIDENTIRANI OBJEKTI PRIRODE

GRANICA NACIONALNIH PARKOVA

"DURMITOR" I "BIOGRADSKA GORA"

GRANICA REZIMA

GRANICA ZAŠTIĆENE ZONE NACIONALNIH PARKOVA

"DURMITOR" I "BIOGRADSKA GORA"

STEPEN ZAŠTITE

STROGA II POSEBNA III

SVJETSKA PRIRODNO I KULTURNA BAŠTINA

NP DURMITOR SA KANJONOM TARE

REZERVAT BIOSFERE (MAB, UNESCO) SLIVNO

PODRUČJE TARE

REZERVAT ORŠTI

1) CRNA PODA

2) NAJUŽA OKOLINA ZABOJSKOG JEZERA

REZERVAT POSEBNI

SPOMENIK PRIRODE

1) VODOPAD SOKO 2) MANASTIRSKA VRELA


ZONE AMBIJENTALNIH CELIJA

STANIŠTA RIJETKIH BILJNIH I ENDEMSKIH VRSTA

PLANIRANI PARK PRIRODE "DEBELI LUG"

PPPN DURMITORSKO PODRUČJE -NP DURMITOR

09.NAMJENA POVRŠINA - plan R 1:50000

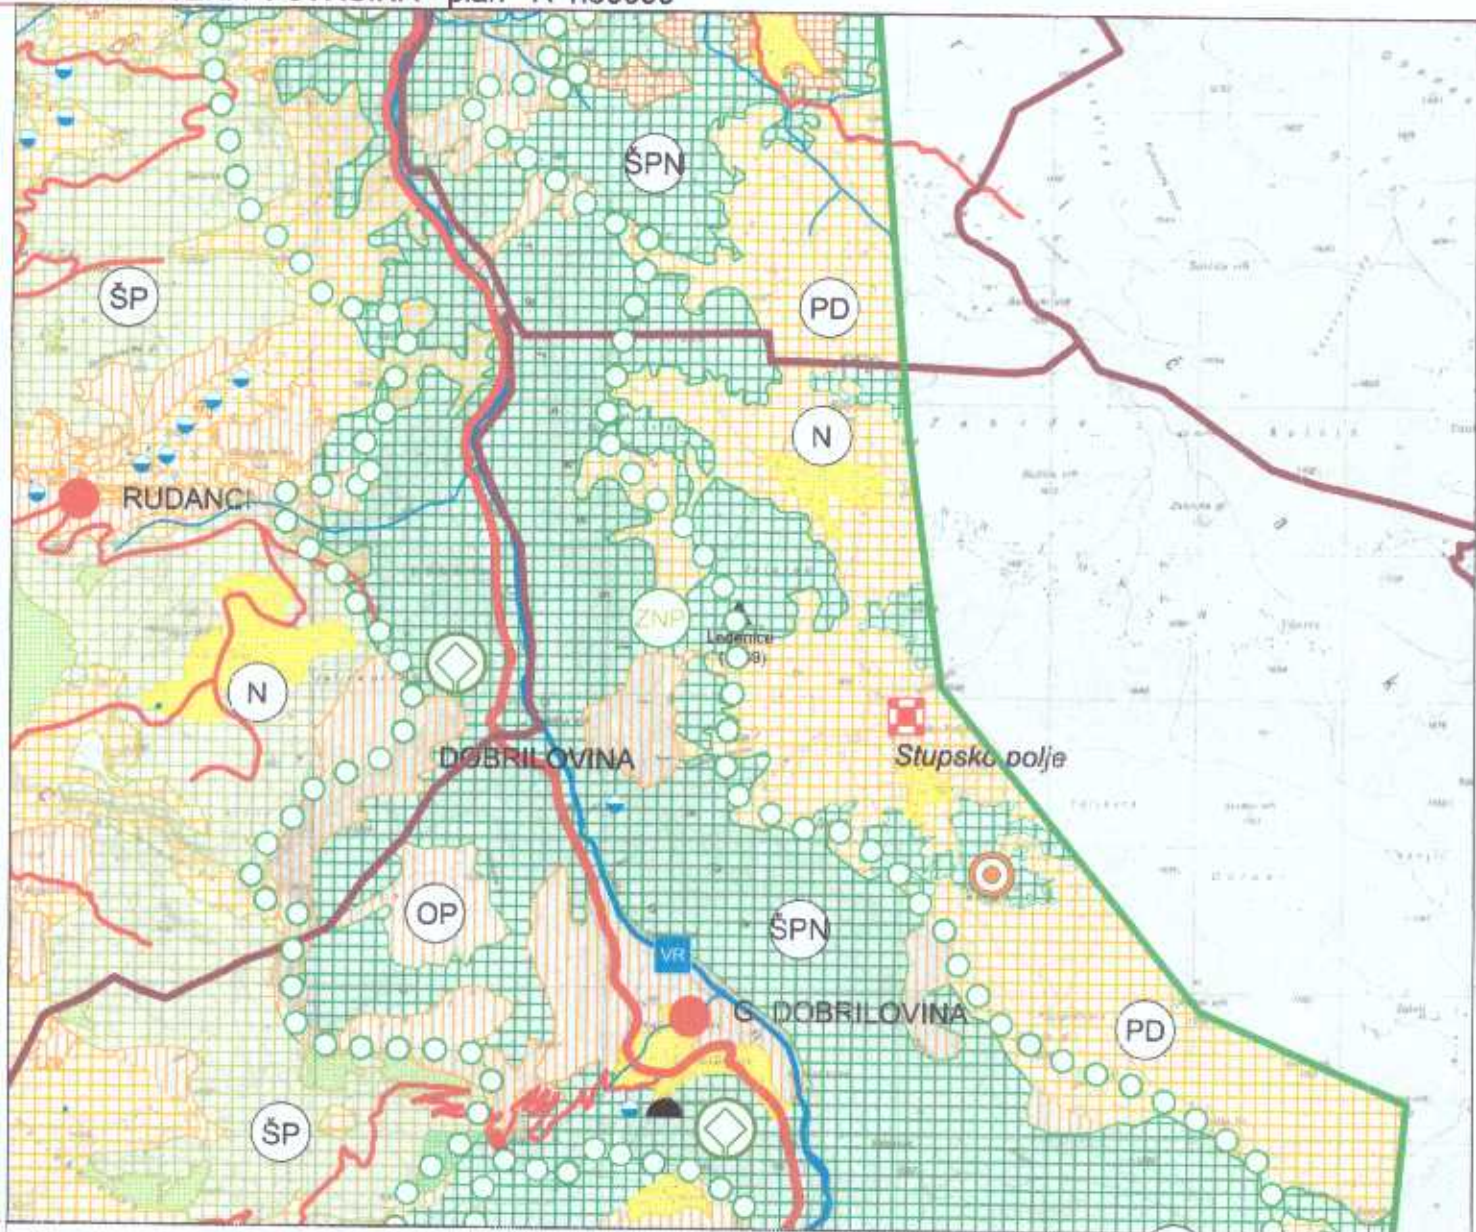

LEGENDA

Granice

- Državna granica
- Opštinska granica
- - - - - Granica Nacionalnog Parka "Durmitor"
- Granica zaštitne zone NP "Durmitor"

Mreža naselja

- Centar regionalnog značaja
- Centar opštinskog značaja
- Lokalni centar
- Naselje
- Katun
- Katun u turističkoj porudi (odmoriste)

Namjena površina

- Nacionalni park
- Regionalni park
- Zaštićeno područje međunarodnog značaja (MAB, UNESCO)
- Zaštićeno područje državnog značaja
- Ulazni punkt u NP
- Naselja
- Obradivo zemljište
- Drugo poljoprivredno zemljište
- Šume sa posebnom namjenom
- Privredne šume
- Zaštitne šume
- Ostalo šumsko zemljište
- Ostale prirodne površine (č. plet, kamenjari, stjenovite padine i dr.)
- Skijališta
- Koridor dalekovoda 400 kV Crnogorsko primorje - Pčevlja
- Hidroakumulacija Komarnica


- Jezero
- Rijeka
- Akumulacija
- Bara, lokva
- Izvorište vode
- Vodopad
- Važan planinski vrh
- Pečina
- Vidikovac
- Istražni prostor mineralne sirovine

Saobraćajna infrastruktura

- Aerodrom
- Heliodrom
- Brza saobraćajnica
- Magistralna saobraćajnica
- Regionalna saobraćajnica
- Lokalni put

PPPN DURMITORSKO PODRUČJE -NP DURMITOR

11.PLAN ZAŠTITE I REŽIMA KORIŠĆENJA R 1:50000

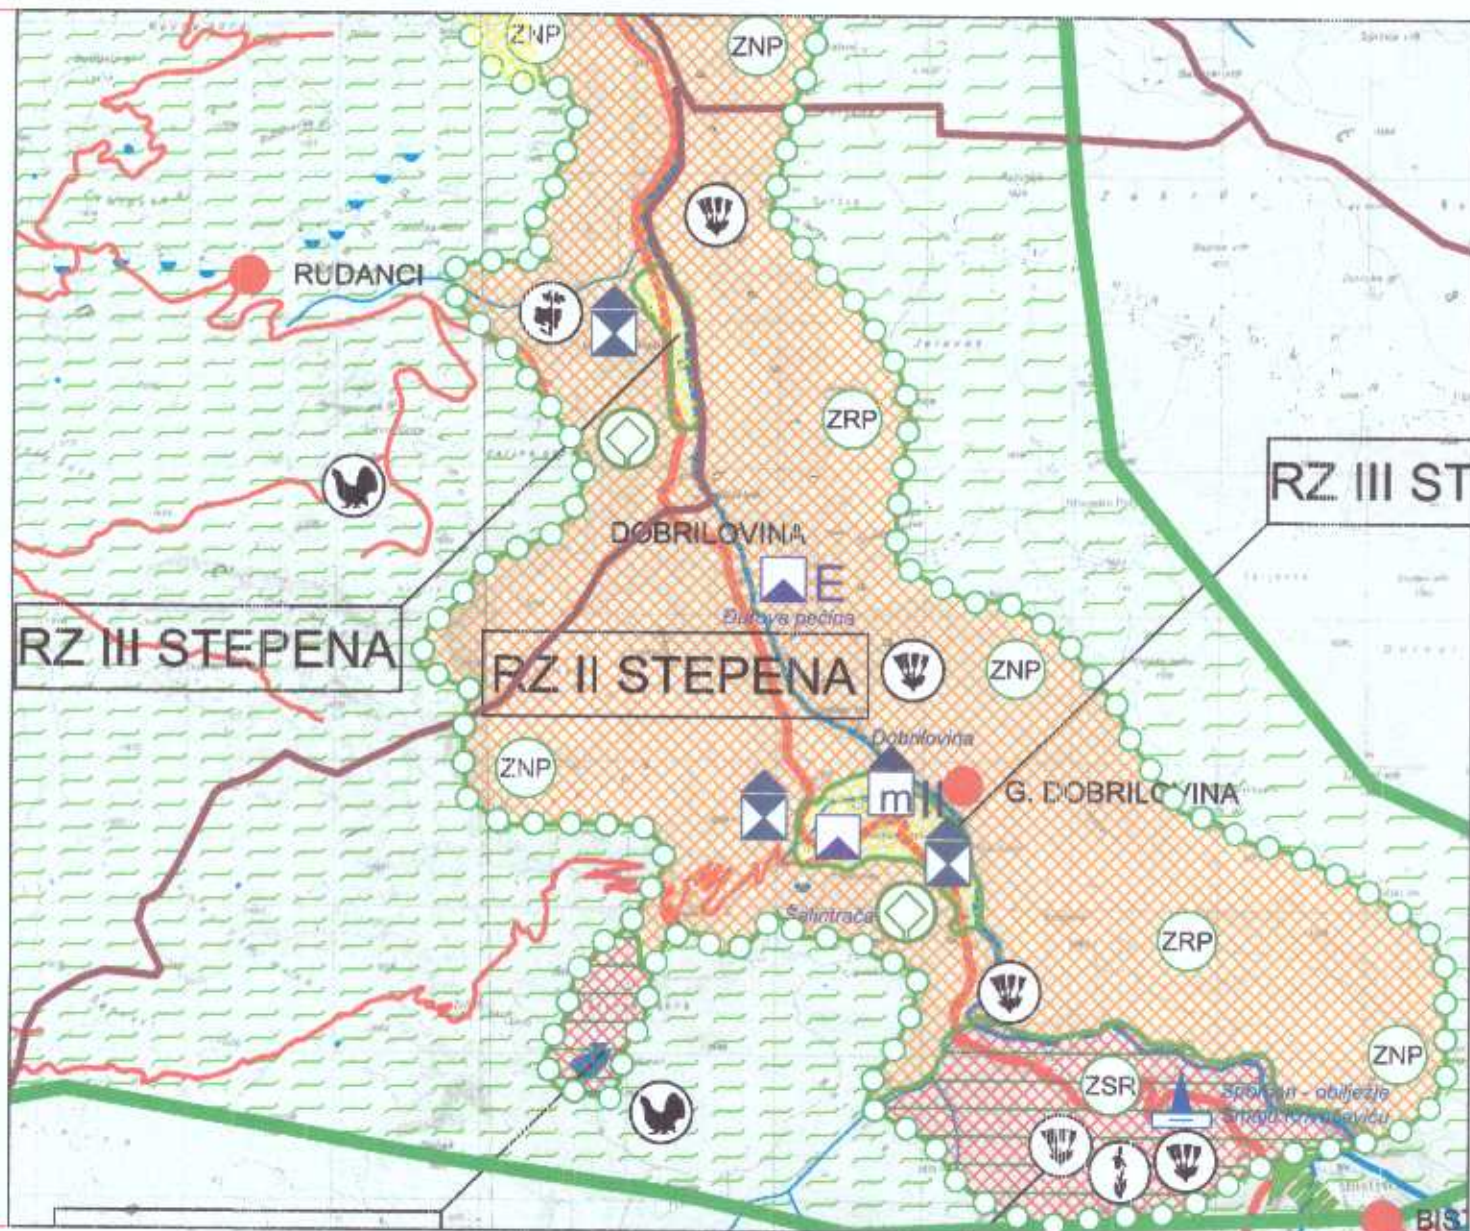

LEGENDA

Granice

- Državna granica
- Opštinska granica
- Granica NP "Durmitor"
- Granica zaštitne zone NP "Durmitor"

Mreža naselja

- Centar regionalnog značaja
- Centar opštinskog značaja
- Lokalni centar
- Naselje

Vodne površine

- Jezero
- Rijeka
- Izvoršte vode
- Vodopad
- Bara, lokva

Saobraćajna infrastruktura

- Aerodrom
- Heliodrom
- Magistralna saobraćajnica
- Regionalna saobraćajnica
- Lokalni put

Prirodna baština

- Nacionalni park
- Strogi rezervat prirode
- Posebni rezervat prirode
- Zaštitna zona NP "Durmitor"
- Zaštićeno područje međunarodnog značaja (MAB, UNESCO)
- Zaštićeno područje državnog značaja
- Zaštićeni geomorfološki objekti
- Zaštićeni geološki i paleontološki objekti
- Potencijalna zaštićena prirodna dobra van NP "Durmitor"
- Ulazni punkt u NP
- Speleološki objekat (pećina)

Režimi zaštite

- Režim zaštite I stepena
- Režim zaštite II stepena
- Režim zaštite III stepena

Lokalizirani rijetki i zaštićeni životinjskih i biljnih vrsta

- Medvjed
- Vuk
- Divokoza
- Veliki tetrijeb
- Mali tetrijeb
- Munika
- Runolist
- Glavičev zvončić
- Gospina papučica
- Malijev jeramičak

Nepokretna kulturna baština

- Kulturno dobro druge kategorije
- Kulturno dobro treće kategorije
- Evidentirano kulturno dobro
- Predlog za upis u svjetsku baštinu u pripremi
- Manastir
- Crkva
- Spomen dom
- Arheološki lokalitet
-  Ambijentalna cjelina
- Star grad
-  Profana arhitektura
-  Fortifikaciona arhitekt.
-  Inženjerska arhitektura
-  Spomen obilježje



UPRAVA ZA KATASTAR
I DRŽAVNU IMOVINU

CRNA GORA

PODRUČNA JEDINICA
MOJKOVAC

Broj: 116-919-272/2021

Datum: 05.03.2021.

KO: DOBRILOVINA

Na osnovu člana 173 Zakona o državnom premjeru i katastru nepokretnosti ("Sl. list RCG" br. 29/07, "Sl. list CG" br. 73/10, 032/11, 040/11, 043/15, 037/17 i 17/18), postupajući po zahtjevu Br.09-332/21-228 od 05.03.2021., Trg Ljubomira Bakoča bb Mojkovac, za potrebe OPŠTINE MOJKOVAC izdaje se

LIST NEPOKRETNOSTI 153 - IZVOD

Podaci o parcelama

Broj	Podbroj	Broj zgrade	Plan Skica	Datum upisa	Potes ili ulica i kućni broj	Način korišćenja Osnov sticanja	Ben. klasa	Površina m ²	Prihod
659			1.2.5.6.8 23	05/02/2015	MAGISTRALNI PUT	Regionalni put PRAVNI PROPIS		164758	0.00
675			1.2.33.34	30/01/2015	DOBRILOVINA	Sume 6. klase PRAVNI PROPIS		4040	6.06
Ukupno								168798	6.06

Podaci o vlasniku ili nosiocu

Matični broj - ID broj	Naziv nosioca prava - adresa i mjesto	Prava	Obim prava
0000002010666 0	VLADA CRNE GORE KARADORDEVA BB PODGORICA 0	Raspodjela	1/1
0000000000002	CRNA GORA PODGORICA PODGORICA	Svojina	1/1

Ne postoje tereti i ograničenja.

Naplata takse je oslobođena na osnovu člana 17 Zakona o administrativnim taksama ("Sl. list CG, br. 18/19). Naplata naknade oslobođena je na osnovu člana 174 Zakona o državnom premjeru i katastru nepokretnosti ("Sl. list RCG" br. 29/07, "Sl. list CG" br. 73/10, 032/11, 040/11, 043/15, 037/17 i 17/18).





CRNA GORA

UPRAVA ZA KATASTAR
I DRŽAVNU IMOVINUPODRUČNA JEDINICA
MOJKOVAC

Broj: 116-919-271/2021

Datum: 05.03.2021.

KO: DOBRILOVINA

Na osnovu člana 173 Zakona o državnom premjeru i katastru nepokretnosti ("Sl. list RCG" br. 29/07, "Sl. list CG" br. 73/10, 032/11, 040/11, 043/15, 037/17 i 17/18), postupajući po zahtjevu Br.09-332/21-228 od 05.03.2021., Trg Ljubomira Bakoča bb Mojkovac, za potrebe OPŠTINE MOJKOVAC izdaje se

LIST NEPOKRETNOSTI 158 - PREPIS

Podaci o parcelama									
Broj	Podbroj	Broj zgrade	Plan Skica	Datum upisa	Potes ili ulica i kućni broj	Način korišćenja Osnov sticanja	Bon. klasa	Površina m ²	Prihod
680	2		1,33	05/02/2015	DONJA DOBRILOVINA	Livada 7. klase NASLJEDE		2421	5,08
680	2	1	1,33	05/02/2015	DONJA DOBRILOVINA	Porodična stambena zgrada NASLJEDE		65	0,00
680	2	2	1,33	05/02/2015	DONJA DOBRILOVINA	Pomoćna zgrada NASLJEDE		14	0,00
Ukupno								2500	5,08

Podaci o vlasniku ili nosiocu			
Matični broj - ID broj	Naziv nosioca prava - adresa i mjesto	Prava	Obim prava
0103959283048	FURTULA VUKOLA RADISAV DONJA DOBRILOVINA Mojkovac	Svojina	1/1

Podaci o objektima i posebnim djelovima						
Broj	Podbroj	Broj zgrade	Način korišćenja Osnov sticanja Sobnost	PD Godina izgradnje	Spratnost/ Sprat Površina	Prava Vlasnik ili nosilac prava Adresa, Mjesto
680	2	1	Porodična stambena zgrada NASLJEDE	0	65	Svojina FURTULA VUKOLA RADISAV 1/1 0103959283048 DONJA DOBRILOVINA Mojkovac
680	2	1	Stambeni prostor NASLJEDE 1	1	P 40	Svojina FURTULA VUKOLA RADISAV 1/1 0103959283048 DONJA DOBRILOVINA Mojkovac
680	2	1	Stambeni prostor NASLJEDE 2	2	PN 40	Svojina FURTULA VUKOLA RADISAV 1/1 0103959283048 DONJA DOBRILOVINA Mojkovac
680	2	2	Pomoćna zgrada NASLJEDE	0	14	Svojina FURTULA VUKOLA RADISAV 1/1 0103959283048 DONJA DOBRILOVINA Mojkovac

Ne postoje tereti i ograničenja.

Naplata takse je oslobođena na osnovu člana 17 Zakona o administrativnim taksama ("Sl. list CG, br. 18/19). Naplata naknade oslobođena je na osnovu člana 174 Zakona o državnom premjeru i katastru nepokretnosti ("Sl. list RCG" br. 29/07, "Sl. list CG" br. 73/10, 032/11, 040/11, 043/15, 037/17 i 17/18).

B. Čuček ^{Načelnik}

Filipović Strahinja dipl. pravnik


UPRAVA ZA KATASTAR
I DRŽAVNU IMOVINU



CRNA GORA

PODRUČNA JEDINICA
MOJKOVAC

Broj: 116-919-269/2021

Datum: 05.03.2021.

KO: DOBRILOVINA

Na osnovu člana 173 Zakona o državnom premjeru i katastru nepokretnosti ("Sl. list RCG" br. 29/07, "Sl. list CG" br. 73/10, 032/11, 040/11, 043/15, 037/17 i 17/18), postupajući po zahtjevu BR.09-332/21-228 od 05.03.2021., Trg Iljubomira Bakoča bb Mojkovac, za potrebe OPŠTINE MOJKOVAC izdaje se

LIST NEPOKRETNOSTI 172 - IZVOD

Podaci o parcelama									
Broj	Podbroj	Broj zgrade	Plan Skica	Datum upisa	Potes ili ulica i kućni broj	Način korišćenja Osnov sticanja	Bon. klasa	Površina m ²	Prilob
680	3		1.33	05/02/2015	DOBRILOVINA	Livada 7. klase NASLJEDE		3224	6.77
Ukupno								3224	6.77

Podaci o vlasniku ili nosiocu			
Matični broj - ID broj	Naziv nosioca prava - adresa i mjesto		
0603945283024	FURTULA VUKOLA MILORAD DONJA GORICA, ANTA GVOZDENVIČA Podgorica		
	Prava	Obim prava	
	Svojina	1/1	

Ne postoje tereti i ograničenja.

Naplata takse je oslobođena na osnovu člana 17 Zakona o administrativnim taksama ("Sl. list CG, br. 18/19). Naplata naknade oslobođena je na osnovu člana 174 Zakona o državnom premjeru i katastru nepokretnosti ("Sl. list RCG" br. 29/07, "Sl. list CG" br. 73/10, 032/11, 040/11, 043/15, 037/17 i 17/18).



Datum i vrijeme: 05.03.2021. 12:36:34



UPRAVA ZA KATASTAR
I DRŽAVNU IMOVINU

CRNA GORA

PODRUČNA JEDINICA
MOJKOVAC

Broj: 116-919-270/2021

Datum: 05.03.2021.

KO: DOBRILOVINA

Na osnovu člana 173 Zakona o državnom premjeru i katastru nepokretnosti ("Sl. list RCG" br. 29/07, "Sl. list CG" br. 73/10, 032/11, 040/11, 043/15, 037/17 i 17/18), postupajući po zahtjevu BR.09-332/21-228 od 05.03.2021., Trg Ljubomira Bakoča bb Mojkovac, za potrebe OPŠTINE MOJKOVAC izdaje se

LIST NEPOKRETNOSTI 173 - IZVOD

Podaci o parcelama									
Broj	Podbroj	Broj zgrade	Plan Skica	Datum upisa	Potes ili ulica i kućni broj	Način korišćenja Osnov sticanja	Bon. klasa	Površina m ²	Prilog
680	4		1,33	05/02/2015	DOBRILOVINA	Livada 7. klase NASLJEDE		2897	6.08
Ukupno								2897	6.08

Podaci o vlasniku ili nosiocu			
Matični broj - ID broj	Naziv nosioca prava - adresa i mjesto	Prava	Obim prava
2505954283021	FURTULA VUKOLA BORISLAV BABIĆA POLJE Mojkovac	Svojina	1/1

Ne postoje tereti i ograničenja.

Naplata takse je oslobođena na osnovu člana 17 Zakona o administrativnim taksama ("Sl. list CG, br. 18/19). Naplata naknade oslobođena je na osnovu člana 174 Zakona o državnom premjeru i katastru nepokretnosti ("Sl. list RCG" br. 29/07, "Sl. list CG" br. 73/10, 032/11, 040/11, 043/15, 037/17 i 17/18).





CRNA GORA

109000000265



116-919-275/2021

UPRAVA ZA KATASTAR
I DRŽAVNU IMOVINUPODRUČNA JEDINICA
MOJKOVAC

Broj: 116-919-275/2021

Datum: 05.03.2021.

KO: DOBRILOVINA

Na osnovu člana 173 Zakona o državnom premjeru i katastru nepokretnosti ("Sl. list RCG" br. 29/07, "Sl. list CG" br. 73/10, 032/11, 040/11, 043/15, 037/17 i 17/18), postupajući po zahtjevu Br.09-332/21-228 od 05.03.2021., Trg Ljubomira Bakoča bb Mojkovac, za potrebe OPŠTINE MOJKOVAC izdaje se

LIST NEPOKRETNOSTI 174 - PREPIS

Podaci o parcelama									
Broj	Podbroj	Broj zgrade	Plan Skica	Datum upisa	Potes ili ulica i kućni broj	Način korišćenja Osnov sticanja	Bon. klasa	Površina m ²	Prilog
677			1,33	30/01/2015	DOBRILOVINA	Pašnjak 5. klase NASLJEDE		1526	1.37
678			1,33	30/01/2015	DOBRILOVINA	Sume 6. klase NASLJEDE		5929	8.89
679			1,33	05/02/2015	DOBRILOVINA	Livada 7. klase NASLJEDE		8239	17.30
679	1		1,33	05/02/2015	DOBRILOVINA	Rulevina porodične stam.zgrade NASLJEDE		65	0.00
Ukupno								15759	27.57

Podaci o vlasniku ili nosiocu			
Matični broj - ID broj		Naziv nosioca prava - adresa i mjesto	Prava
0107951283028		FURTULA VUKOLA TOMISLAV MIKRO NASELJE BB Mojkovac	Svojina
			Obim prava
			1/1

Podaci o objektima i posebnim djelovima					
Broj	Podbroj	Broj zgrade	Način korišćenja Osnov sticanja Sobaost	PD Godina izgradnje	Spratnost/ Sprat Površina
679		1	Rulevina porodične stam.zgrade NASLJEDE	0	65
					Prava Vlasnik ili nosilac prava Adresa, Mjesto
					Svojina FURTULA VUKOLA TOMISLAV 1/1 MIKRO NASELJE BB Mojkovac 0107951283028

Ne postoje tereti i ograničenja.

Naplata takse je oslobođena na osnovu člana 17 Zakona o administrativnim taksama ("Sl. list CG, br. 18/19). Naplata naknade oslobođena je na osnovu člana 174 Zakona o državnom premjeru i katastru nepokretnosti ("Sl. list RCG" br. 29/07, "Sl. list CG" br. 73/10, 032/11, 040/11, 043/15, 037/17 i 17/18).





109000000265



116-919-273/2021

**UPRAVA ZA KATASTAR
I DRŽAVNU IMOVINU****CRNA GORA****PODRUČNA JEDINICA
MOJKOVAC**

Broj: 116-919-273/2021

Datum: 05.03.2021.

KO: DOBRILOVINA

Na osnovu člana 173 Zakona o državnom premjeru i katastru nepokretnosti ("Sl. list RCG" br. 29/07, "Sl. list CG" br. 73/10, 032/11, 040/11, 043/15, 037/17 i 17/18), postupajući po zahtjevu Br.09-332/21-228 od 05.03.2021., Trg Ljubomira Bakoča bb Mojkovac, za potrebe OPŠTINE MOJKOVAC izdaje se

LIST NEPOKRETNOSTI 175 - PREPIS

Podaci o parcelama								
Broj Podbroj	Broj zgrade	Plan Skica	Datum upisa	Potes ili slica i kućni broj	Način korišćenja Osnov sticanja	Bon. klasa	Površina m ²	Prihod
676		1,2,33,34	11/02/2015	DOBRILOVINA	Livada 7. klase KUPOVINA		6889	14.47
676	1	1,2,33,34	11/02/2015	DOBRILOVINA	Zgrade u trgov.ugost. i turiz. KUPOVINA		127	0.00
676	2	1,2,33,34	11/02/2015	DOBRILOVINA	Zgrade u turizmu KUPOVINA		18	0.00
676	3	1,2,33,34	11/02/2015	DOBRILOVINA	Zgrade u turizmu KUPOVINA		31	0.00
676	4	1,2,33,34	11/02/2015	DOBRILOVINA	Zgrade u turizmu KUPOVINA		22	0.00
676	5	1,2,33,34	11/02/2015	DOBRILOVINA	Zgrade u turizmu KUPOVINA		24	0.00
676	6	1,2,33,34	11/02/2015	DOBRILOVINA	Zgrade u turizmu KUPOVINA		16	0.00
676	7	1,2,33,34	11/02/2015	DOBRILOVINA	Zgrade u turizmu KUPOVINA		16	0.00
676	8	1,2,33,34	11/02/2015	DOBRILOVINA	Zgrade u turizmu KUPOVINA		16	0.00
Ukupno							7159	14.47

Podaci o vlasniku ili nosiocu			
Matični broj - ID broj	Naziv nosioca prava - adresa i mjesto	Prava	Obim prava
1305975283010	STANIŠIĆ NAOD GORAN MLIŠE DAMJANOVIĆA bb Mojkovac	Svojina	1/1

Podaci o objektima i posebnim djelovima					
Broj Podbroj	Broj zgrade	Način korišćenja Osnov sticanja Sobnost	PD Godina Izgradnje	Spratnost/ Sprat Površina	Prava Vlasnik ili nosilac prava Adresa, Mjesto
676	1	Zgrade u trgov.ugost. i turiz. GRADENJE	2007	PPN 127	Svojina STANIŠIĆ NAOD GORAN MLIŠE DAMJANOVIĆA bb 1/1 1305975283010
676	2	Zgrade u turizmu GRADENJE	2007	PPN 18	Svojina STANIŠIĆ NAOD GORAN MLIŠE DAMJANOVIĆA bb 1/1 1305975283010
676	3	Zgrade u turizmu GRADENJE	2007	PPN 31	Svojina STANIŠIĆ NAOD GORAN MLIŠE DAMJANOVIĆA bb 1/1 1305975283010

Datum i vrijeme: 05.03.2021. 12:52:24

1 / 6

Podaci o objektima i posebnim djelovima

Broj	Podbroj	Broj zgrade	Način korišćenja Osnov sticanja Sobnost	PD Godina izgradnje	Spratnost/ Sprat Površina	Prava Vlasnik ili nosilac prava Adresa, Mjesto
676		4	Zgrade u turizmu GRADENJE	2007	PPN 22	Svojna STANIŠIĆ NAOD GORAN 1305975283010 MLIŠE DAMJANOVIĆA bb
676		5	Zgrade u turizmu GRADENJE	2007	PPN 24	Svojna STANIŠIĆ NAOD GORAN 1305975283010 MLIŠE DAMJANOVIĆA bb
676		6	Zgrade u turizmu GRADENJE	2007	P 16	Svojna STANIŠIĆ NAOD GORAN 1305975283010 MLIŠE DAMJANOVIĆA bb
676		7	Zgrade u turizmu GRADENJE	2007	P 16	Svojna STANIŠIĆ NAOD GORAN 1305975283010 MLIŠE DAMJANOVIĆA bb
676		8	Zgrade u turizmu GRADENJE	2007	P 16	Svojna STANIŠIĆ NAOD GORAN 1305975283010 MLIŠE DAMJANOVIĆA bb

Podaci o teretima i ograničenjima

Broj	Podbroj	Broj zgrade	PD	Redni broj	Način korišćenja	Datum upisa Vrijeme upisa	Opis prava
676				1	Livada 7. klase	14/11/2016 12:48	Zabilješka rješenja o izvršenju Zabilješka Rješ.o izvršenju Javnog izvršitelja Čogurić Dejana l.br.1992/2016 od 17.10.2016.g.određeno izvršenje, na osnovu izvršne isprave-Presude Osnovnog suda u B.P.P. br.545/14 od 04.04.2016.g.radi naplate novčanog potraživanja,i to:iznos od 5,468.75eura na ime glavnog duga sa zakonskom kamatom počev od 01.03.2016.g.pa do konačne isplate,iznos od 1,241.25e na ime troškova postupka po izvršnoj ispravi,troškova izvršnog postupka(koji do izdavanja ovog rješ.iznose)243.00e,od kojih se iznos od 85.00eodnosi na uplatu predjuma troškova za rad J.I., nagrade za pripremanje predmeta u iznosu od 45.00e, pribavljanje podataka o imovini izvršnog dužnika u iznosu od 10.00e,dostavljanje pismena u iznosu od 10.00e,dono šenje rješenja o izvršenju u iznosu od 20.00e,troškovi upisa rješenja o izvršenju u katastar i pribavljanje listova nepokretnosti u iznosu od 39.00e,za sastav prijedloga za izvršenje u iznosu od 119.00e,na predlog izvršnog povjerenica Raičević Igora protiv izvršnog dužnika Stanišić Gorana.
676		1		1	Zgrade u trgov.ugost. i turiz.	14/11/2016 12:48	Zabilješka rješenja o izvršenju Zabilješka Rješ.o izvršenju Javnog izvršitelja Čogurić Dejana l.br.1992/2016 od 17.10.2016.g.određeno izvršenje, na osnovu izvršne isprave-Presude Osnovnog suda u B.P.P. br.545/14 od 04.04.2016.g.radi naplate novčanog potraživanja,i to:iznos od 5,468.75eura na ime glavnog duga sa zakonskom kamatom počev od 01.03.2016.g.pa do konačne isplate,iznos od 1,241.25e na ime troškova postupka po izvršnoj ispravi,troškova izvršnog postupka(koji do izdavanja ovog rješ.iznose)243.00e,od kojih se iznos od 85.00eodnosi na uplatu predjuma troškova za rad J.I., nagrade za pripremanje predmeta u iznosu od 45.00e, pribavljanje podataka o imovini izvršnog dužnika u iznosu od 10.00e,dostavljanje pismena u iznosu od 10.00e,dono šenje rješenja o izvršenju u iznosu od 20.00e,troškovi upisa rješenja o izvršenju u katastar i pribavljanje listova nepokretnosti u iznosu od 39.00e,za sastav prijedloga za izvršenje u iznosu od 119.00e,na predlog izvršnog povjerenica Raičević Igora protiv izvršnog dužnika Stanišić Gorana.
676		1		1	Zgrade u trgov.ugost. i turiz.	13/02/2015	Za objekat izdata privremena dozvola za objekat izdata privremena dozvola br.01/394 i 01- 393/2 od 20.04.2007god
676		1		2	Zgrade u trgov.ugost. i turiz.	14/11/2016 12:48	Zabilješka rješenja o izvršenju Zabilješka Rješ.o izvršenju Javnog izvršitelja Čogurić Dejana l.br.1992/2016 od 17.10.2016.g.određeno izvršenje, na osnovu izvršne isprave-Presude Osnovnog suda u B.P.P. br.545/14 od 04.04.2016.g.radi naplate novčanog potraživanja,i to:iznos od 5,468.75eura na ime glavnog duga sa zakonskom kamatom počev od 01.03.2016.g.pa do konačne isplate,iznos od 1,241.25e na ime troškova postupka po izvršnoj ispravi,troškova izvršnog postupka(koji do izdavanja ovog rješ.iznose)243.00e,od kojih se iznos od 85.00eodnosi na uplatu predjuma troškova za rad J.I., nagrade za pripremanje predmeta u iznosu od 45.00e, pribavljanje podataka o imovini izvršnog dužnika u iznosu od 10.00e,dostavljanje pismena u iznosu od 10.00e,dono šenje rješenja o izvršenju u iznosu od 20.00e,troškovi upisa rješenja o izvršenju u katastar i pribavljanje listova nepokretnosti u iznosu od 39.00e,za sastav prijedloga za izvršenje u iznosu od 119.00e,na predlog izvršnog povjerenica Raičević Igora protiv izvršnog dužnika Stanišić Gorana.

Podaci o teretima i ograničenjima							
Broj	Podbroj	Broj zgrade	PD	Redni broj	Način korišćenja	Datum upisa Vrijeme upisa	Opis prava
676		2		1	Zgrade u turizmu	13/02/2015	Za objekat izdata privremena dozvola za objekat izdata privremena dozvola br.01/394 i 01-393/2 od 20.04.2007god
676		2		1	Zgrade u turizmu	14/11/2016 12:48	Zabilješka rješenja o izvršenju Zabilješka Rješenja o izvršenju Javnog izvršitelja Čogurić Dejana l.br.1992/2016 od 17.10.2016.g.određeno izvršenje, na osnovu izvršne isprave-Presude Osnovnog suda u B.P.P. br.545/14 od 04.04.2016.g.radi naplate novčanog potraživanja, to: iznos od 5,468.75eura na ime glavnog duga sa zakonskom kamatom počev od 01.03.2016.g.pa do konačne isplate, iznos od 1,241.25e na ime troškova postupka po izvršnoj ispravi, troškova izvršnog postupka (koji do izdavanja ovog rješenja iznose) 243.00e, od kojih se iznos od 85.00e donosi na uplatu predjuma troškova za rad J.I., nagrade za pripremanje predmeta u iznosu od 45.00e, pribavljanje podataka o imovini izvršnog dužnika u iznosu od 10.00e, dostavljanje pismena u iznosu od 10.00e, dono- šenje rješenja o izvršenju u iznosu od 20.00e, troškovi upisa rješenja o izvršenju u katastar i pribavljanje listova nepokretnosti u iznosu od 39.00e, za sastav prijedloga za izvršenje u iznosu od 119.00e, na predlog izvršnog povjerenika Raičević Igora protiv izvršnog dužnika Staničić Gorana.
676		2		2	Zgrade u turizmu	14/11/2016 12:48	Zabilješka rješenja o izvršenju Zabilješka Rješenja o izvršenju Javnog izvršitelja Čogurić Dejana l.br.1992/2016 od 17.10.2016.g.određeno izvršenje, na osnovu izvršne isprave-Presude Osnovnog suda u B.P.P. br.545/14 od 04.04.2016.g.radi naplate novčanog potraživanja, to: iznos od 5,468.75eura na ime glavnog duga sa zakonskom kamatom počev od 01.03.2016.g.pa do konačne isplate, iznos od 1,241.25e na ime troškova postupka po izvršnoj ispravi, troškova izvršnog postupka (koji do izdavanja ovog rješenja iznose) 243.00e, od kojih se iznos od 85.00e donosi na uplatu predjuma troškova za rad J.I., nagrade za pripremanje predmeta u iznosu od 45.00e, pribavljanje podataka o imovini izvršnog dužnika u iznosu od 10.00e, dostavljanje pismena u iznosu od 10.00e, dono- šenje rješenja o izvršenju u iznosu od 20.00e, troškovi upisa rješenja o izvršenju u katastar i pribavljanje listova nepokretnosti u iznosu od 39.00e, za sastav prijedloga za izvršenje u iznosu od 119.00e, na predlog izvršnog povjerenika Raičević Igora protiv izvršnog dužnika Staničić Gorana.
676		3		1	Zgrade u turizmu	13/02/2015	Za objekat izdata privremena dozvola za objekat izdata privremena dozvola br.01/394 i 01-393/2 od 20.04.2007god
676		3		1	Zgrade u turizmu	14/11/2016 12:48	Zabilješka rješenja o izvršenju Zabilješka Rješenja o izvršenju Javnog izvršitelja Čogurić Dejana l.br.1992/2016 od 17.10.2016.g.određeno izvršenje, na osnovu izvršne isprave-Presude Osnovnog suda u B.P.P. br.545/14 od 04.04.2016.g.radi naplate novčanog potraživanja, to: iznos od 5,468.75eura na ime glavnog duga sa zakonskom kamatom počev od 01.03.2016.g.pa do konačne isplate, iznos od 1,241.25e na ime troškova postupka po izvršnoj ispravi, troškova izvršnog postupka (koji do izdavanja ovog rješenja iznose) 243.00e, od kojih se iznos od 85.00e donosi na uplatu predjuma troškova za rad J.I., nagrade za pripremanje predmeta u iznosu od 45.00e, pribavljanje podataka o imovini izvršnog dužnika u iznosu od 10.00e, dostavljanje pismena u iznosu od 10.00e, dono- šenje rješenja o izvršenju u iznosu od 20.00e, troškovi upisa rješenja o izvršenju u katastar i pribavljanje listova nepokretnosti u iznosu od 39.00e, za sastav prijedloga za izvršenje u iznosu od 119.00e, na predlog izvršnog povjerenika Raičević Igora protiv izvršnog dužnika Staničić Gorana.
676		3		2	Zgrade u turizmu	14/11/2016 12:48	Zabilješka rješenja o izvršenju Zabilješka Rješenja o izvršenju Javnog izvršitelja Čogurić Dejana l.br.1992/2016 od 17.10.2016.g.određeno izvršenje, na osnovu izvršne isprave-Presude Osnovnog suda u B.P.P. br.545/14 od 04.04.2016.g.radi naplate novčanog potraživanja, to: iznos od 5,468.75eura na ime glavnog duga sa zakonskom kamatom počev od 01.03.2016.g.pa do konačne isplate, iznos od 1,241.25e na ime troškova postupka po izvršnoj ispravi, troškova izvršnog postupka (koji do izdavanja ovog rješenja iznose) 243.00e, od kojih se iznos od 85.00e donosi na uplatu predjuma troškova za rad J.I., nagrade za pripremanje predmeta u iznosu od 45.00e, pribavljanje podataka o imovini izvršnog dužnika u iznosu od 10.00e, dostavljanje pismena u iznosu od 10.00e, dono- šenje rješenja o izvršenju u iznosu od 20.00e, troškovi upisa rješenja o izvršenju u katastar i pribavljanje listova nepokretnosti u iznosu od 39.00e, za sastav prijedloga za izvršenje u iznosu od 119.00e, na predlog izvršnog povjerenika Raičević Igora protiv izvršnog dužnika Staničić Gorana.

Podaci o teretima i ograničenjima

Broj	Podbroj	Broj zgrade	PD	Redni broj	Način korišćenja	Datum upisa Vrijeme upisa	Opis prava
676		4		1	Zgrade u turizmu	14/11/2016 12:48	Zabilježba rješenja o izvršenju Zabilježba Rješenja izvršenju Javnog izvršitelja Čogurić Dejana l.br.1992/2016 od 17.10.2016.g.određeno izvršenje, na osnovu izvršne isprave-Presude Osnovnog suda u B.P.P. br.545/14 od 04.04.2016.g.radi naplate novčanog potraživanja, iz iznos od 5.468,75eura na ime glavnog duga sa zakonskom kamatom počev od 01.03.2016.g.pa do konačne isplate, iznos od 1.241,25e na ime troškova postupka po izvršnoj ispravi, troškova izvršnog postupka (koji do izdavanja ovog rješenja iznose) 243,00e, od kojih se iznos od 85,00e odnosi na uplatu predjuma troškova za rad J.I., nagrade za pripremanje predmeta u iznosu od 45,00e, pribavljanje podataka o imovini izvršnog dužnika u iznosu od 10,00e, dostavljanje pismena u iznosu od 10,00e, dono- šenje rješenja o izvršenju u iznosu od 20,00e, troškovi upisa rješenja o izvršenju u katastar i pribavljanje listova nepokretnosti u iznosu od 39,00e, za sastav prijedloga za izvršenje u iznosu od 119,00e, na predlog izvršnog povjerenca Raičević Igora protiv izvršnog dužnika Staničić Gorana.
676		4		1	Zgrade u turizmu	13/02/2015	Za objekat izdata privremena dozvola za objekat izdata privremena dozvola br.01/394 i 01- 393/2 od 20.04.2007god
676		4		2	Zgrade u turizmu	14/11/2016 12:48	Zabilježba rješenja o izvršenju Zabilježba Rješenja izvršenju Javnog izvršitelja Čogurić Dejana l.br.1992/2016 od 17.10.2016.g.određeno izvršenje, na osnovu izvršne isprave-Presude Osnovnog suda u B.P.P. br.545/14 od 04.04.2016.g.radi naplate novčanog potraživanja, iz iznos od 5.468,75eura na ime glavnog duga sa zakonskom kamatom počev od 01.03.2016.g.pa do konačne isplate, iznos od 1.241,25e na ime troškova postupka po izvršnoj ispravi, troškova izvršnog postupka (koji do izdavanja ovog rješenja iznose) 243,00e, od kojih se iznos od 85,00e odnosi na uplatu predjuma troškova za rad J.I., nagrade za pripremanje predmeta u iznosu od 45,00e, pribavljanje podataka o imovini izvršnog dužnika u iznosu od 10,00e, dostavljanje pismena u iznosu od 10,00e, dono- šenje rješenja o izvršenju u iznosu od 20,00e, troškovi upisa rješenja o izvršenju u katastar i pribavljanje listova nepokretnosti u iznosu od 39,00e, za sastav prijedloga za izvršenje u iznosu od 119,00e, na predlog izvršnog povjerenca Raičević Igora protiv izvršnog dužnika Staničić Gorana.
676		5		1	Zgrade u turizmu	13/02/2015	Za objekat izdata privremena dozvola za objekat izdata privremena dozvola br.01/394 i 01- 393/2 od 20.04.2007god
676		5		1	Zgrade u turizmu	14/11/2016 12:48	Zabilježba rješenja o izvršenju Zabilježba Rješenja izvršenju Javnog izvršitelja Čogurić Dejana l.br.1992/2016 od 17.10.2016.g.određeno izvršenje, na osnovu izvršne isprave-Presude Osnovnog suda u B.P.P. br.545/14 od 04.04.2016.g.radi naplate novčanog potraživanja, iz iznos od 5.468,75eura na ime glavnog duga sa zakonskom kamatom počev od 01.03.2016.g.pa do konačne isplate, iznos od 1.241,25e na ime troškova postupka po izvršnoj ispravi, troškova izvršnog postupka (koji do izdavanja ovog rješenja iznose) 243,00e, od kojih se iznos od 85,00e odnosi na uplatu predjuma troškova za rad J.I., nagrade za pripremanje predmeta u iznosu od 45,00e, pribavljanje podataka o imovini izvršnog dužnika u iznosu od 10,00e, dostavljanje pismena u iznosu od 10,00e, dono- šenje rješenja o izvršenju u iznosu od 20,00e, troškovi upisa rješenja o izvršenju u katastar i pribavljanje listova nepokretnosti u iznosu od 39,00e, za sastav prijedloga za izvršenje u iznosu od 119,00e, na predlog izvršnog povjerenca Raičević Igora protiv izvršnog dužnika Staničić Gorana.
676		5		2	Zgrade u turizmu	14/11/2016 12:48	Zabilježba rješenja o izvršenju Zabilježba Rješenja izvršenju Javnog izvršitelja Čogurić Dejana l.br.1992/2016 od 17.10.2016.g.određeno izvršenje, na osnovu izvršne isprave-Presude Osnovnog suda u B.P.P. br.545/14 od 04.04.2016.g.radi naplate novčanog potraživanja, iz iznos od 5.468,75eura na ime glavnog duga sa zakonskom kamatom počev od 01.03.2016.g.pa do konačne isplate, iznos od 1.241,25e na ime troškova postupka po izvršnoj ispravi, troškova izvršnog postupka (koji do izdavanja ovog rješenja iznose) 243,00e, od kojih se iznos od 85,00e odnosi na uplatu predjuma troškova za rad J.I., nagrade za pripremanje predmeta u iznosu od 45,00e, pribavljanje podataka o imovini izvršnog dužnika u iznosu od 10,00e, dostavljanje pismena u iznosu od 10,00e, dono- šenje rješenja o izvršenju u iznosu od 20,00e, troškovi upisa rješenja o izvršenju u katastar i pribavljanje listova nepokretnosti u iznosu od 39,00e, za sastav prijedloga za izvršenje u iznosu od 119,00e, na predlog izvršnog povjerenca Raičević Igora protiv izvršnog dužnika Staničić Gorana.

Podaci o teretima i ograničenjima							
Broj	Podbroj	Broj zgrade	PD	Redni broj	Način korišćenja	Datum upisa Vrijeme upisa	Opis prava
676		6		1	Zgrade u turizmu	14/11/2016 12:48	Zabilježba rješenja o izvršenju Zabilježba Rješ.o izvršenju Javnog izvršitelja Čogurić Dejana l.br.1992/2016 od 17.10.2016.g.određeno izvršenje, na osnovu izvršne isprave-Presude Osnovnog suda u B.P.P. br.545/14 od 04.04.2016.g.radi naplate novčanog potraživanja, i to: iznos od 5.468,75eura na ime glavnog duga sa zakonskom kamatom počev od 01.03.2016.g.pa do konačne isplate, iznos od 1.241,25e na ime troškova postupka po izvršnoj ispravi, troškova izvršnog postupka (koji do izdavanja ovog rješ. iznose) 243,00e, od kojih se iznos od 85,00e odnosi na uplatu predjuma troškova za rad J.I., nagrade za pripremanje predmeta u iznosu od 45,00e, pribavljanje podataka o imovini izvršnog dužnika u iznosu od 10,00e, dostavljanje pismena u iznosu od 10,00e, dono- šenje rješenja o izvršenju u iznosu od 20,00e, troškovi upisa rješenja o izvršenju u katastar i pribavljanje listova nepokretnosti u iznosu od 39,00e, za sastav prijedloga za izvršenje u iznosu od 119,00e, na predlog izvršnog povjerenica Raičević Igora protiv izvršnog dužnika Staničić Gorana.
676		6		1	Zgrade u turizmu	13/02/2015	Za objekat izdata privremena dozvola za objekat izdata privremena dozvola br.01/394 i 01- 393/2 od 20.04.2007god
676		6		2	Zgrade u turizmu	14/11/2016 12:48	Zabilježba rješenja o izvršenju Zabilježba Rješ.o izvršenju Javnog izvršitelja Čogurić Dejana l.br.1992/2016 od 17.10.2016.g.određeno izvršenje, na osnovu izvršne isprave-Presude Osnovnog suda u B.P.P. br.545/14 od 04.04.2016.g.radi naplate novčanog potraživanja, i to: iznos od 5.468,75eura na ime glavnog duga sa zakonskom kamatom počev od 01.03.2016.g.pa do konačne isplate, iznos od 1.241,25e na ime troškova postupka po izvršnoj ispravi, troškova izvršnog postupka (koji do izdavanja ovog rješ. iznose) 243,00e, od kojih se iznos od 85,00e odnosi na uplatu predjuma troškova za rad J.I., nagrade za pripremanje predmeta u iznosu od 45,00e, pribavljanje podataka o imovini izvršnog dužnika u iznosu od 10,00e, dostavljanje pismena u iznosu od 10,00e, dono- šenje rješenja o izvršenju u iznosu od 20,00e, troškovi upisa rješenja o izvršenju u katastar i pribavljanje listova nepokretnosti u iznosu od 39,00e, za sastav prijedloga za izvršenje u iznosu od 119,00e, na predlog izvršnog povjerenica Raičević Igora protiv izvršnog dužnika Staničić Gorana.
676		7		1	Zgrade u turizmu	14/11/2016 12:48	Zabilježba rješenja o izvršenju Zabilježba Rješ.o izvršenju Javnog izvršitelja Čogurić Dejana l.br.1992/2016 od 17.10.2016.g.određeno izvršenje, na osnovu izvršne isprave-Presude Osnovnog suda u B.P.P. br.545/14 od 04.04.2016.g.radi naplate novčanog potraživanja, i to: iznos od 5.468,75eura na ime glavnog duga sa zakonskom kamatom počev od 01.03.2016.g.pa do konačne isplate, iznos od 1.241,25e na ime troškova postupka po izvršnoj ispravi, troškova izvršnog postupka (koji do izdavanja ovog rješ. iznose) 243,00e, od kojih se iznos od 85,00e odnosi na uplatu predjuma troškova za rad J.I., nagrade za pripremanje predmeta u iznosu od 45,00e, pribavljanje podataka o imovini izvršnog dužnika u iznosu od 10,00e, dostavljanje pismena u iznosu od 10,00e, dono- šenje rješenja o izvršenju u iznosu od 20,00e, troškovi upisa rješenja o izvršenju u katastar i pribavljanje listova nepokretnosti u iznosu od 39,00e, za sastav prijedloga za izvršenje u iznosu od 119,00e, na predlog izvršnog povjerenica Raičević Igora protiv izvršnog dužnika Staničić Gorana.
676		7		1	Zgrade u turizmu	13/02/2015	Za objekat izdata privremena dozvola za objekat izdata privremena dozvola br.01/394 i 01- 393/2 od 20.04.2007god
676		7		2	Zgrade u turizmu	14/11/2016 12:48	Zabilježba rješenja o izvršenju Zabilježba Rješ.o izvršenju Javnog izvršitelja Čogurić Dejana l.br.1992/2016 od 17.10.2016.g.određeno izvršenje, na osnovu izvršne isprave-Presude Osnovnog suda u B.P.P. br.545/14 od 04.04.2016.g.radi naplate novčanog potraživanja, i to: iznos od 5.468,75eura na ime glavnog duga sa zakonskom kamatom počev od 01.03.2016.g.pa do konačne isplate, iznos od 1.241,25e na ime troškova postupka po izvršnoj ispravi, troškova izvršnog postupka (koji do izdavanja ovog rješ. iznose) 243,00e, od kojih se iznos od 85,00e odnosi na uplatu predjuma troškova za rad J.I., nagrade za pripremanje predmeta u iznosu od 45,00e, pribavljanje podataka o imovini izvršnog dužnika u iznosu od 10,00e, dostavljanje pismena u iznosu od 10,00e, dono- šenje rješenja o izvršenju u iznosu od 20,00e, troškovi upisa rješenja o izvršenju u katastar i pribavljanje listova nepokretnosti u iznosu od 39,00e, za sastav prijedloga za izvršenje u iznosu od 119,00e, na predlog izvršnog povjerenica Raičević Igora protiv izvršnog dužnika Staničić Gorana.

Podaci o teretima i ograničenjima						
Broj	Podbroj	Broj zgrade	PD	Redni broj	Način korišćenja	Datum upisa Vrijeme upisa
676		8		1	Zgrade u turizmu	13/02/2015
						Za objekat izdata privremena dozvola za objekat izdata privremena dozvola br.01/394 i 01-393/2 od 20.04.2007.god
676		8		1	Zgrade u turizmu	14/11/2016 12:48
						Zabilješka rješenja o izvršenju Zabilješka Rješ.o izvršenju Javnog izvršitelja Čogurić Dejana I.br.1992/2016 od 17.10.2016.g.određeno izvršenje, na osnovu izvršne isprave-Presude Osnovnog suda u B.P.P. br.545/14 od 04.04.2016.g.radi naplate novčanog potraživanja, i to: iznos od 5.468,75eura na ime glavnog duga sa zakonskom kamatom počev od 01.03.2016.g.pa do konačne isplate, iznos od 1.241,25e na ime troškova postupka po izvršnoj ispravi, troškova izvršnog postupka (koji do izdavanja ovog rješ. iznose) 243,00e, od kojih se iznos od 85,00e odnosi na uplatu predjuma troškova za rad J.I., nagrade za pripremanje predmeta u iznosu od 45,00e, pribavljanje podataka o imovini izvršnog dužnika u iznosu od 10,00e, dostavljanje pismena u iznosu od 10,00e, dono- šenje rješenja o izvršenju u iznosu od 20,00e, troškovi upisa rješenja o izvršenju u katastar i pribavljanje listova nepokretnosti u iznosu od 39,00e, za sastav prijedloga za izvršenje u iznosu od 119,00e, na predlog izvršnog povjerenca Raičević Igora protiv izvršnog dužnika Staničić Gorana.
676		8		2	Zgrade u turizmu	14/11/2016 12:48
						Zabilješka rješenja o izvršenju Zabilješka Rješ.o izvršenju Javnog izvršitelja Čogurić Dejana I.br.1992/2016 od 17.10.2016.g.određeno izvršenje, na osnovu izvršne isprave-Presude Osnovnog suda u B.P.P. br.545/14 od 04.04.2016.g.radi naplate novčanog potraživanja, i to: iznos od 5.468,75eura na ime glavnog duga sa zakonskom kamatom počev od 01.03.2016.g.pa do konačne isplate, iznos od 1.241,25e na ime troškova postupka po izvršnoj ispravi, troškova izvršnog postupka (koji do izdavanja ovog rješ. iznose) 243,00e, od kojih se iznos od 85,00e odnosi na uplatu predjuma troškova za rad J.I., nagrade za pripremanje predmeta u iznosu od 45,00e, pribavljanje podataka o imovini izvršnog dužnika u iznosu od 10,00e, dostavljanje pismena u iznosu od 10,00e, dono- šenje rješenja o izvršenju u iznosu od 20,00e, troškovi upisa rješenja o izvršenju u katastar i pribavljanje listova nepokretnosti u iznosu od 39,00e, za sastav prijedloga za izvršenje u iznosu od 119,00e, na predlog izvršnog povjerenca Raičević Igora protiv izvršnog dužnika Staničić Gorana.

Naplata takse je oslobođena na osnovu člana 17 Zakona o administrativnim taksama ("Sl. list CG, br. 18/19). Naplata naknade oslobođena je na osnovu člana 174 Zakona o državnom premjeru i katastru nepokretnosti ("Sl. list RCG" br. 29/07, "Sl. list CG" br. 73/10, 032/11, 040/11, 043/15, 037/17 i 17/18).



CRNA GORA

UPRAVA ZA KATASTAR I DRŽAVNU IMOVINU

PODRUČNA JEDINICA: MOJKOVAC

Broj: 116-9/17/21-45 dj

Datum: 05.03.2021.



KOPIJA PLANA

Skaliranje 1: 2500

Katastarska opština: DOBRILOVINA

Broj lista nepokretnosti:

Broj plana: 1,2,3,34

Parcele: 680/2, 680/3, 680/4, 679, 678, 677, 676, 675



IZVOD IZ DIGITALNOG PLANA

Obradio:





CRNA GORA
UPRAVA ZA SAOBRAĆAJ

Pisarnica **OPŠTINA MOJKOVAC**

Primljeno: 29-03-2021				
Org. jed.	Jed. klas. br.	Redni broj	Prilog	Vrijednost
09	3344	322		

Broj: 04-1898/2
Podgorica, 24.03.2021. godine

OPŠTINA MOJKOVAC
Sekretarijat za uređenje prostora i održivi razvoj

PREDMET: SAOBRAĆAJNO - TEHNIČKI USLOVI ZA IZRADU PROJEKTNE DOKUMENTACIJE

Veza: Vaš zahtjev br.09-332/201- 227 od 05.03.2021.godine

Uprava za saobraćaj, rješavajući po zahtjevu Opštine Mojkovac - **Sekretarijat za uređenje prostora i održivi razvoj**, br.09-332/201- 227 od 05.03.2021.godine, za potrebe CEDIS d.o.o. Podgorica, radi definisanja načina izgradnje novog objekta – trafostanice STS 10/0.4kV "Donja Dobrilovina" sa priključnim 10kV kablovskim vodom u zahvatu prostorno planskog rješenja PUP-a Mojkovca, zona II i III stepena zaštite NP Durmitor, a shodno članu 82 stav 2 Zakona o planiranju prostora i izgradnji objekata („Sl. List CG., br. 64/17, 44/18, 63/18, 11/19 i 82/20) i članu 17 Zakona o putevima („Sl. List CG., br.82/20) izdaje sljedeće:

Saobraćajno –tehničke uslove

Kolski prilaz (ekonomski) trafostanica treba da ima i to prilaz u širini najmanje 3m. Prilaz treba obezbijediti bez ugrožavanja postojećih bezbjedonosnih uslova postojećih javnih puteva.

Regulaciona linija prema javnom putu je linija koja dijeli putnu javnu površinu od površina za druge namjene.

Gradevinska linija (gradevinska linija predstavlja liniju na, ispod i iznad površine zemlje do koje može da se planira najistureniji dio objekta), i definiše se u skladu sa članom 92 Zakona o putevima („Sl. List CG., br.82/20) Zakonom o putevima Zaštitni pojas je pojas zemljišta uz javni put u kome je korišćenje prostora ograničeno zbog izbjegavanja štetnih uticaja okoline na put i saobraćaj na njemu i obrnuto. Shodno članu 92 stav 4 predmetna trafostanica treba da bude udaljena 10m od regionalnog, računajući od zadnje linije putnog pojasa.

Projektnu dokumentaciju urađenu u skladu sa gore propisanim saobraćajno tehničkim uslovima kao i urbanističko tehničkim uslovima propisanim od strane nadležnog opštinskog organa, važećim propisima i standardima sa izvještajem o izvršenoj tehničkoj kontroli (izvještaj o reviziji) dostaviti Upravi za saobraćaj za izdavanje saobraćajne saglasnosti.

OBRADILI,
Radojica Poleksić, dipl.ing.grad.

R. Moravac
Marko Spahić, grad. tehničar

Y. Galic
Dostavljeno:

- Podnosiocu zahtjeva x 2
- U spise predmet
- Arhivi



DIREKTOR,
Savo Parača

CRNA GORA
OPŠTINA MOJKOVAC
Sekretarijat za uređenje prostora
i održivi razvoj
Br. 09-322/21- 295
Mojkovac, 09.03.2021. godine

Sekretarijat za uređenje prostora i održivi razvoj Opštine Mojkovac, postupajući po službenoj dužnosti, za davanje mišljenja o potrebi procjene uticaja na životnu sredinu projekta izgradnje trafostanice STS 10/0,4kV "Donja Dobrilovina" (50kVA) sa priključnim 10 kV kablovskim vodom, na osnovu člana 14 a u vezi sa članom 7 Zakona o procjeni uticaja na životnu sredinu („Službeni list Crne Gore“, broj 75/18) daje sljedeće

M I Š L J E N J E

Članom 7 Zakona o procjeni uticaja na životnu sredinu („Službeni list Crne Gore“, broj 75/18) predviđeno je da se propisom Vlade Crne Gore propisuju projekti za koje je obavezna izrada elaborata procjene uticaja na životnu sredinu i projekti za koje se može zahtijevati izrada elaborata. Istim članom propisano je da nadležni organ odlučuje o potrebi izrade elaborata u svakom pojedinačnom slučaju za projekte za koje se može zahtijevati izrada elaborata procjene uticaja na životnu sredinu.

Uredbom Vlade CG („Sl. list RCG“, br. 20/07, i „Sl. list CG“, br. 47/13, 53/14 i 37/18) utvrđene su liste I i II projekata za koje je obavezna i za koje se može zahtijevati izrada elaborata procjene uticaja na životnu sredinu.

Uvidom u Listu II pomenute Uredbe, u dijelu koji se odnosi na infrastrukturne projekte, tačka 12, stav (o) predviđeno je da se za Trafostanice, rasklopna i konvertorska postrojenja napona 220kV (kilovolti) ili više, može zahtijevati izrada elaborata procjene uticaja na životnu sredinu. U dijelu 4 iste liste, koji se odnosi na projekte vodova za transport, sa ili bez pratećih objekata, predviđeno je u stavu (b) da se za kablovske i vazdušne vodove naponskog nivoa 220 kilovolti ili manje čija dužina ne prelazi 15 km, može zahtijevati izrada elaborata procjene uticaja na životnu sredinu. Takođe, navedenom listom u dijelu „Ostalo“ tačka 15, stav (a) je predviđeno da se za sve projekte u Listi II u zaštićenom prirodnom dobru i zaštićenoj okolini nepokretnog kulturnog dobra, može zahtijevati izrada elaborata procjene uticaja na životnu sredinu.

Kako se u konkretnom slučaju radi o projektu izgradnje objekta – trafostanice STS 10/0,4kV "Donja Dobrilovina" (50kVA) sa priključnim 10 kV kablovskim vodom, u zahvatu prostorno planskog rješenja Prostorno urbanističkog plana opštine Mojkovac („Sl. list CG – opštinski propisi“, br. 19/11 i 9/14, „Sl. list CG“, broj 36/19) u zoni II i III stepena zaštite NP Durmitor, mišljenja smo da je za predmetni projekat potrebno sprovesti postupak odlučivanja o potrebi izrade elaborata procjene uticaja na životnu sredinu.

Ovo mišljenje se izdaje stranci radi ostvarivanja prava kod nadležnog organa.

DOSTAVLJENO:

- Stranci, - u predmetu, - a/a

Obradila
Bojana Zejak

Bojana Zejak



Pisarnica **OPŠTINA MOJKOVAC**

Primijeno 15-03-2021				
Org. jed.	Jav. mag. br.	Radni broj	Prilog	Vi. jednost.
00	052/4	262		
Društvo sa ograničenom odgovornošću Crnogorski elektrodistributivni sistem Podgorica, U.I. Milutinovića br. 12 tel: +382 20 408 400 fax: +382 20 408 413 www.cedis.me				

CEDIS
Crnogorski elektrodistributivni sistem

Sektor za pristup mreži
Služba za pristup mreži Regiona 6
Ul. Volodina 15, Bijelo Polje
tel: +382 487 168
fax: +382 487 168
Br. 30-20-06
U.B. Polju

2021. godine

Obrazac br. 1

OPŠTINA MOJKOVAC
SEKRETARIAT ZA UREĐENJE PROSTORA I ODRŽIVI RAZVOJ-MOJKOVAC

Na osnovu člana 74 Zakona o planiranju prostora i izgradnji objekata („Sl. list CG“ br. 64/17), postupajući po zahtjevu Opštine Mojkovac iz Mojkovca, broj 30-20-06-734 od 09.03.2021. godine, za izdavanje uslova za izradu tehničke dokumentacije za izgradnju trafostanice STS 10/0.4kV :50kVA, sa priključnim 10kV vodom prema dostavljenoj situaciji trase objekta, a u skladu sa planom elektroenergetske infrastrukture za naselje Dobrilovina, u Mojkovcu, investitora DOO „CEDIS“, Podgorica iz Podgorice, izdaju se :

USLOVI ZA IZRADU TEHNIČKE DOKUMENTACIJE

Za naveden obekate, sa planiranom instalisanom snagom od 50 kVA, definišu se uslovi za izradu tehničke dokumentacije na sledeći način :

Mjesto priključka: postojeća STS 10/0.4kV.50kVA „Dobrilovina“-140039A“

Trafo reon: TS 35/10 kV:“Mojkovac“-1400000 „(4+4) MVA

Drugi bitni uslovi za izradu tehničke dokumentacije:

- Elektroenergetske instalacije objekta projektovati odnosno izvesti prema:
- Pravilniku o tehničkim normativima za elektroinstalacije niskog napona ("Sl. list SFRJ" br. 53/88, 54/88)
- P Pravilniku o izmjenama i dopunama pravilnika o tehničkim normativima za električne instalacije niskog napona ("Sl. list SRJ" br. 28/95)
- Pravilniku o tehničkim normativima za zaštitu objekta od atmosferskog pražnjenja („Sl. List SRJ " br. 11/96)
- kao i svim drugim važećim pravilnicima i standardima za ovu vrstu objekata

Pri izradi projekta poštovati tehničke preporuke CEDIS-a:

- Tehnička preporuka za priključenje potrošača na niskonaponsku mrežu TP-2 (dopunjeno izdanje)
- Tehnička preporuka – Tipizacija mjernih mjesta

Prije početka građenja investitor je u obavezi da pribavi katastar podzemnih i nadzemnih instalacija a njihovo eventualno izmještanje pada na teret investitora.

Ukoliko se predmetni objekat gradi u zoni nadzemnog elektroenergetskog voda (dalekovoda) neophodno je uraditi Elaborat usklađenosti planiranog objekta i dalekovoda u skladu sa Pravilnikom o tehničkim normativima za izgradnju nadzemnih elektroenergetskih vodova nazivnog napona od 1 kV do 400 kV ("Sl. list SRJ" br. 18/92).

Uslove obradio:

Glavni inženjer u Službi za pristup mreži Regiona 6,
Violeta Knežević, dipl.el.ing.

[Signature]

Crnogorski elektrodistributivni sistem
Sektor za pristup mreži
Šef Službe za pristup mreži Regiona 6,
Miloš Marić, dipl.el.ing.

[Signature]

Dostavljeno:

- Podnosiocu zahtjeva: **OPŠTINA MOJKOVAC, SEKRETARIAT ZA UREĐENJE PROSTORA I ODRŽIVI RAZVOJ-MOJKOVAC**
Trg Ljubomira Bakoča bb
- Sektor za pristup mreži-Službi za pristup mreži Regiona 6
- a/a

