
(prezime, očevo ime i ime)

(adresa)

(broj telefona)

"Crnogorski elektrodistributivni sistem" d.o.o.

Podgorica

Ul. Ivana Milutinovića br.12

Podgorica

Crnogorski elektrodistributivni sistem

d.o.o. Podgorica

Broj 12-12-33291

17.07.2017. god.

(naziv i sjedište pravnog lica/lica privrednog društva/preduzetnika)

Општина Мојковач
Примљено: 18-07-2017
Број јед. Број Планог Вредност
09 1233 1

OPŠTINA MOJKOVAC

SEKRETARIJAT ZA UREĐENJE PROSTORA I ODRŽIVI RAZVOJ

Zahtjev za izdavanje urbanističko tehničkih uslova

(član 62a Zakona o uređenju prostora i izgradnji objekata („Sl.list CG 51/08, 34/11, 35/13, 39/13 i 33/14)

Obraćam se zahtjevom za izdavanje urbanističko-tehničkih uslova za:

① Izgradnju objekta 10 kV kablovski vod RP 10 kV Mojkovac-Izvod Slatina

2. Rekonstrukciju objekta

(zaokružiti odgovarajući broj)

Katastarska parcela U prilogu zahtjeva vam dostavljamo situacioni plan za objekat

(situacija trase*)

Katastarska opština KO Mojkovac

Opština Mojkovac

Podgorica, 12.07.2017.

(mjesto i datum)

(podnosilac zahtjeva)


CEDIS D.O.O. PODGORICA

Crnogorski elektrodistributivni sistem
d.o.o. Podgorica

10

(* - odnosi se na linijske objekte (putevi, željeznice, dalekovod, vodovod itd;)

10kV kablovski vod

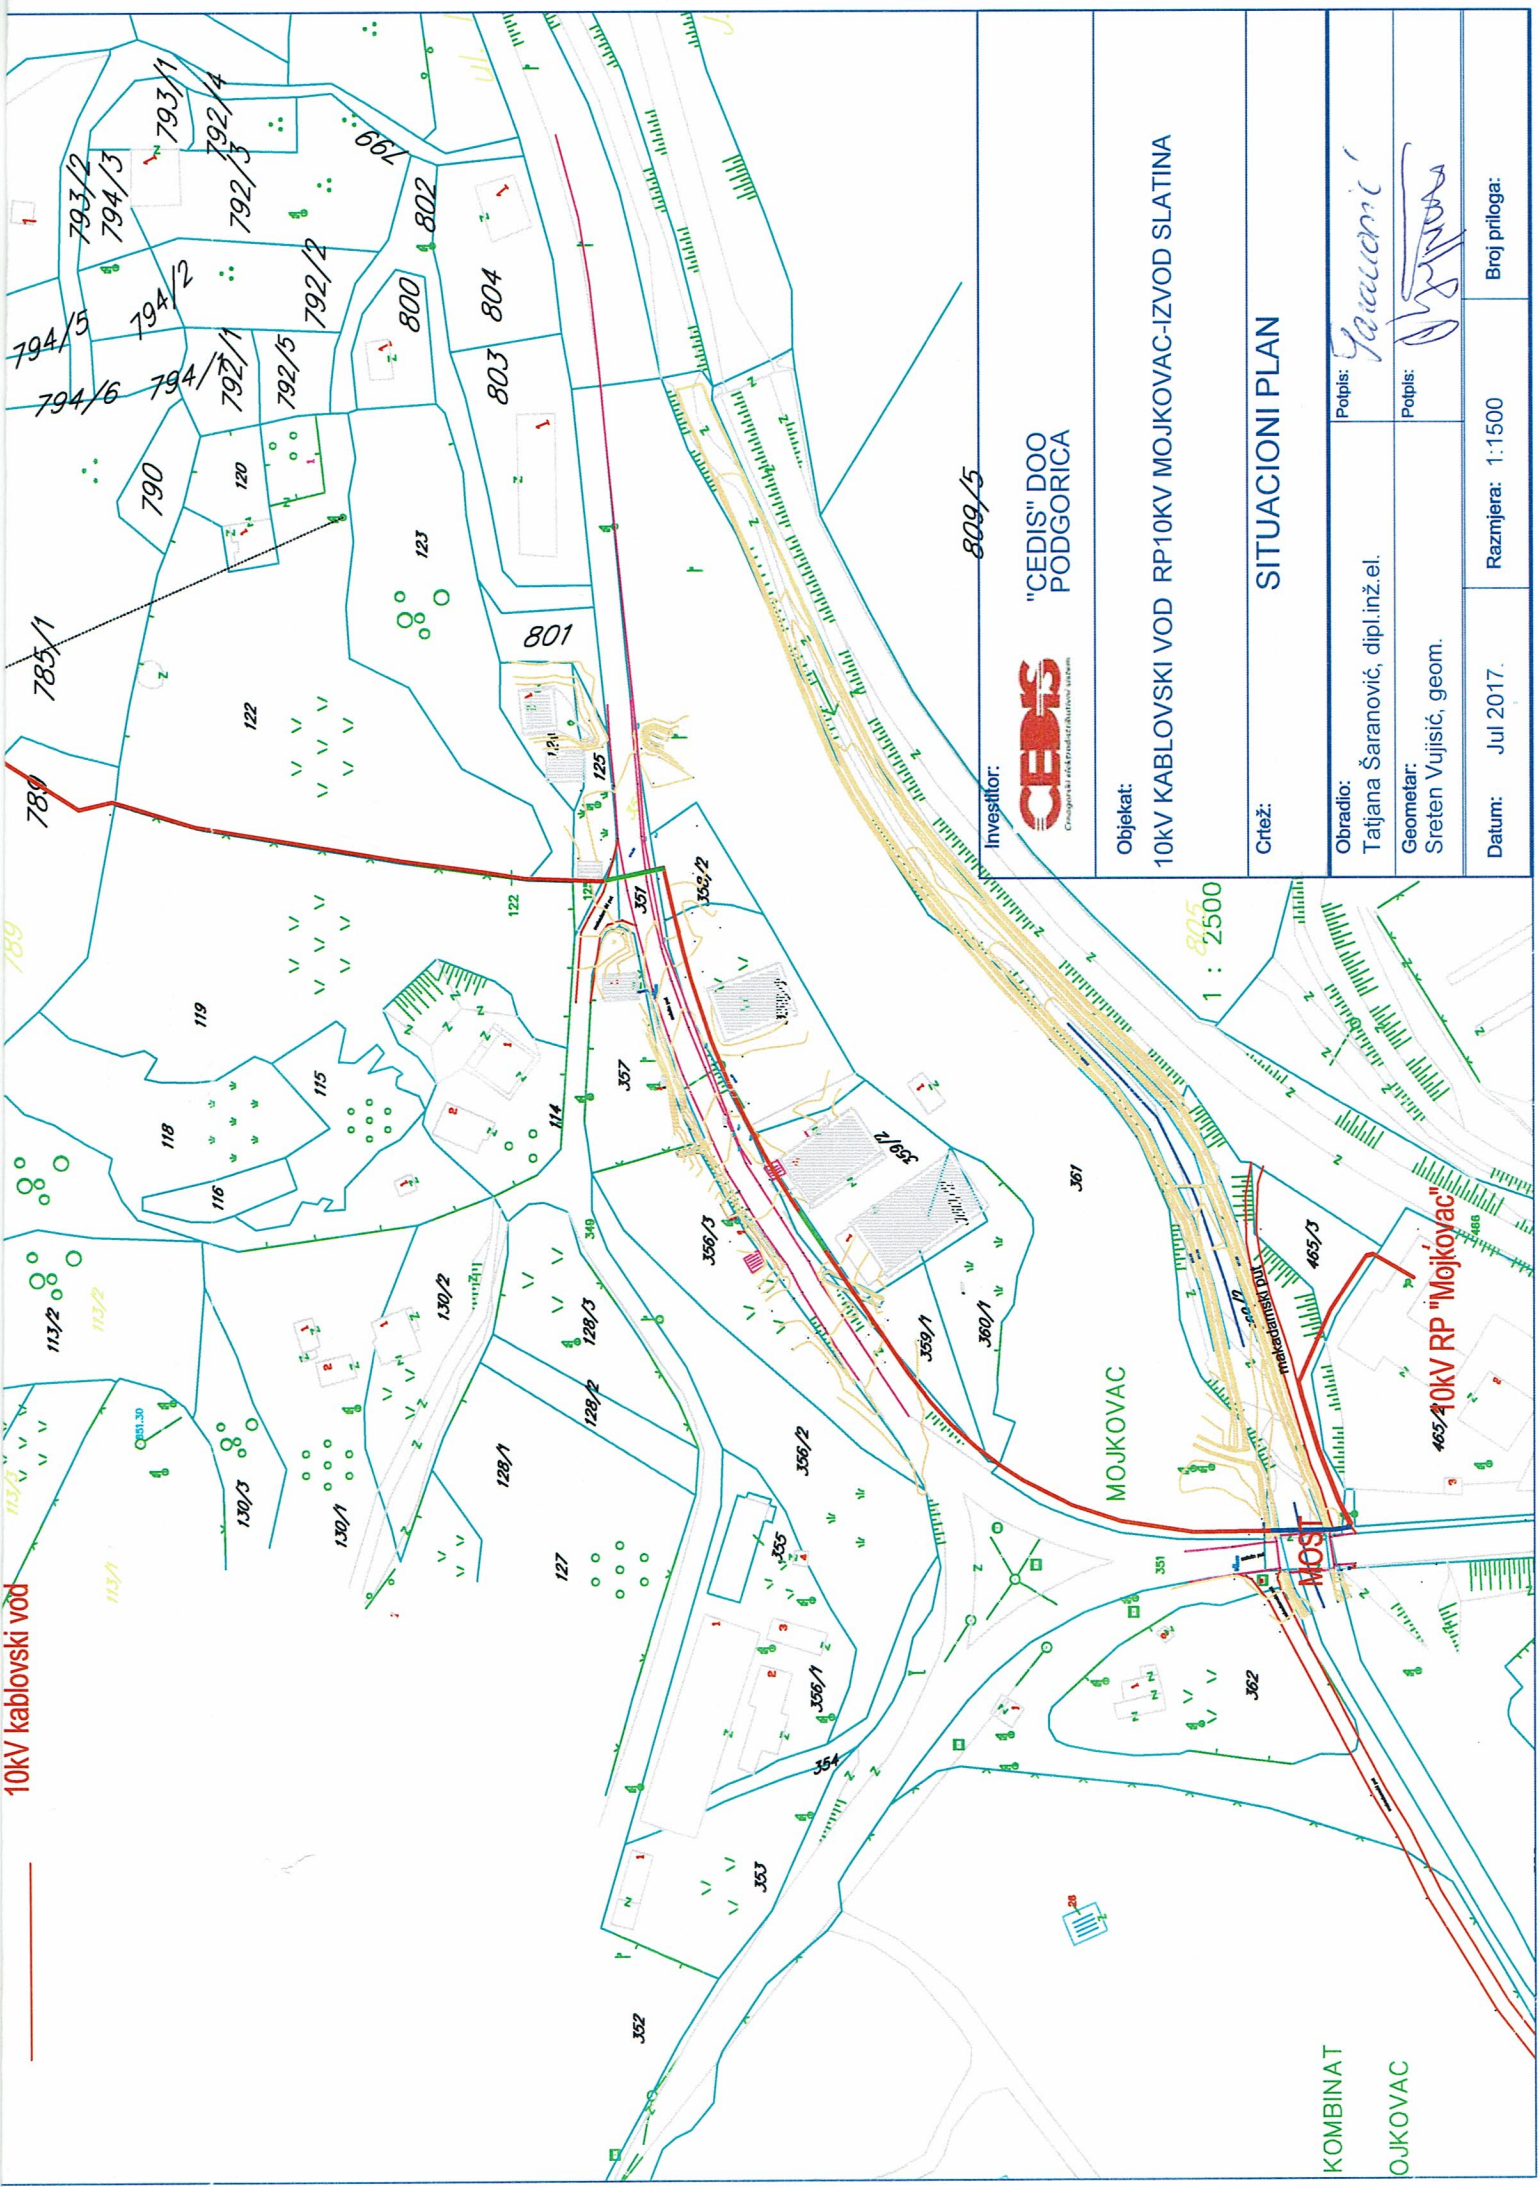

809/5

Investitor:



"CEDIS" DOO
PODGORICA

Objekat:

10KV KABLOVSKI VOD RP10KV MOJKOVAC-IZVOD SLATINA

SITUACIONI PLAN

Crtež:

Obradio:

Tatjana Šaranović, dipl.inž.el.

Potpis:

Tatjana Šaranović

Geometar:

Sreten Vujisić, geom.

Potpis:

Sreten Vujisić

Datum: Jul 2017.

Razmjera: 1:1500

Broj priloga:

