

OBRAZAC**URBANISTIČKO - TEHNIČKI USLOVI**

1	CRNA GORA OPŠTINA MOJKOVAC Sekretarijat za uređenje prostora i održivi razvoj Broj: 09/2-352/19-13-537 Datum: 02.04.2019.godine	
2	Sekretarijat za uređenje prostora i održivi razvoj, na osnovu člana 74. Zakona o planiranju prostora i izgradnji objekata („Sl. list CG“, br. 64/17, 44/18 i 63/18), člana 1 Uredbe o povjeravanju dijela poslova Ministarstva održivog razvoja i turizma jedinicama lokalne samouprave („Sl. list CG“ br. 87/18) i zahtjeva Opštine Mojkovac, broj 09-66 od 29.01.2019. godine izdaje:	
3	URBANISTIČKO-TEHNIČKE USLOVE za izradu tehničke dokumentacije	
4	za izgradnju ul. Đura Đukića, dvosmjerne saobraćajnice sa obostranim trotoarima i dva parkinga sa ukupno 26 PM (profil presjek: 14-14, 15-15 i 18-18), koju čine dio dužine cca 520 m između ul. Mališe Damjanovića i ul. Nemanjića i dio dužine cca 240m, u zahvatu Izmjene i dopune DUP-a "Centar sa Gornjim Mojkovcem" ("Sl.list CG"- Opštinski propisi br.19/13) na dijelu kat. parcela broj: 349/2, 349/1, 350/1, 352/1, 353/1, 356/1, 356/2, 356/4, 357, 119, 114, 128/3, 128/2, 127, 126/1, 126/2, 133, 140/1, 139, 147/2,147/1, 247/5, 287 i 286 KO Mojkovac.	
5	PODNOŠILAC ZAHTJEVA:	Opština Mojkovac
6	POSTOJEĆE STANJE Postojeće stanje –saobraćajna infrastruktura Zonu zahvata Izmjena i dopuna predmetnog DUP-a sa zapada tangira magistralni put M-2 na koju je oslonjena primarna mreža gradskih saobraćajnica : Trg Ljubomira Bakoča i Miloša Damjanovića u nastavku koje se pruža ul. Vojislava Šćepanovića i ulica Nemanjića. Na sistem ovih saobraćajnica se veže mreža saobraćajnica sekundarne ulične mreže, odnosno sekundarne sabirne ulice i lokalni putevi. Izuzev Njegoševe ulice sve ostale saobraćajne površine su najvećim dijelom sa neadekvatnim kolovoznim zastorom bez urađene atmosferske kanalizacije. Mreža internih saobraćajnica formirana je paralelno sa izgradnjom naselja. Saobraćaj je mješovit (motorni i pješački), a ulice su djelimično asfaltirane sa neadekvatnim profilima. To su ulice koje služe za prilaz objektima i parcelama, nemaju trotoare ni riješenu infrastrukturu. Većina saobraćajnica u zoni zahvata plana zahtjeva rekonstrukciju svih građevinsko – tehničkih elemenata, a potrebno je obezbijediti i adekvatne pristupe svim parcelama.	
7	PLANIRANO STANJE	
7.1.	Namjena parcele odnosno lokacije	

Lokaciju za izgradnju dvosmjerne saobraćajnice, širine 6m sa obostranim trotoarima, čine djelovi kat. parcela broj: 349/2, 349/1, 350/1, 352/1, 353/1, 356/1, 356/2, 356/4, 357, 119, 114, 128/3, 128/2, 127, 126/1, 126/2, 133, 140/1, 139, 147/2, 147/1, 247/5, 287 i 286 KO Mojkovac. Kat. parcele su identifikovane na katastarsko topografskoj podlozi koja je sastavni dio plana. Lokacija je djelimično definisana koordinatama tačka kontaktnih urbanističkih parcela.

Planirano stanje

Već formiran odnosno izgrađen sistem saobraćajnica u zoni zahvata i kontaktnim zonama, te zahtjevi PUP-a u mnogome su predodredili plan saobraćajne infrastrukture, odnosno većinu njenih elemenata.

Na predmetnoj teritoriji, prema funkcionalnim karakteristikama, izvršena je sledeća kategorizacija primarne putne i ulične mreže, shodno važećem PUP-u:

- magistralni put
- gradske saobraćajnice I reda
- gradske saobraćajnice II reda

Okosnicu saobraćajne mreže čini magistralni put M2 (E80, E65), koji je s obzirom na izgrađenu strukturu neposredno uz sam koridor, dobio karakter gradske saobraćajnice sa strukturom saobraćaja (pješaci, parkiranje, dostava i sl.) i sadržajima koji otežavaju adekvatno odvijanje tranzitnog saobraćaja. Širina kolovoza magistralnog puta u zoni zahvata je 7.0m, sa planiranim trotoarima širine 2.00m.

Gradske saobraćajnice I reda u zoni zahvata su:

- Postojeća saobraćajnica Trg Ljubomira Bakoča
- Koridor postojećih ulica: Miloša Damjanovića, Vojislava Šćepanovića i ulica Nemanjića

Mrežu saobraćajnica II reda u zoni čine novoplanirane ulice označene na grafičkom prilogu. Uglavnom su planirane na trasama postojećih ili na pravcima shodno planiranim namjenama u cilju adekvatnog prikupljanja saobraćajnih tokova i usmjeravanja na primarnu gradsku mrežu saobraćajnica. Ove saobraćajnice se oslanjaju na mrežu primarnih saobraćajnica i omogućavaju normalno funkcionisanje saobraćaja unutar zone i jednovremeno povezuju interne saobraćajnice koje služe za prilaz objektima. Širina kolovoza ovih saobraćajnica je 6m, 5.5m ili 5.0m. Uz saobraćajnice se predviđa obostrani trotoar širine 1.0m, 1.2m, odnosno 1.5m. Trotoar je moguće djelimično suziti, ukoliko stanje na terenu i izgrađeni građevinski fond nameću takvo saobraćajno rješenje.

Prilikom nivelisanja ovih saobraćajnica potrebno je uzeti u obzir specifičnost terena. U djelovima plana, gdje se radi o relativno ravnom terenu prilikom projektovanja je potrebno predvidjeti min. nagibe kako bi se obezbjedilo efikasno odvodnjavanje. Podužne nagibe ne treba planirati ispod 0.3% , dok posebnu pažnju treba posvetiti poprečnom odvođenju voda, odnosno na dužine nultih nagiba pri vitoperenju kolovoza. Maksimalni podužni nagibi su 7% za saobraćajnice I reda, odnosno 10% za saobraćajnice II reda.

Zastori kolskih saobraćajnica su od asfalta, trotoara i samostalnih pješačkih staza od asfalta, kamena, betona, granita i sl. tj. od elemenata izrađenih od pomenutih materijala, a planirana parking mjesta su od raster elemenata beton - trava i behaton elemenata, ili od asfalta.

Sve saobraćajnice treba da budu opremljene rasvjetom i odgovarajućom saobraćajnom signalizacijom.

Odvodnjavanje je riješeno atmosferskom kanalizacijom sa skrivenim slivnicama izvan površine kolovoza. Šahtove svih instalacija osim fekalne, treba locirati van površine kolovoza za motorni saobraćaj.

Na svim pješačkim prelazima sa uzdignutim ivičnjakom, kao i na prilazima objektima treba predvidjeti prelaze za hendikepirana lica saglasno standardima JUS U.A9 201 i 202.

Planirane saobraćajnice definisane su koordinatama tjemena i centara raskrsnica, a u grafičkom prilogu dati su njihovi mjerodavni minimalni radijusi desnih skretanja i poprečni presjeci. Takođe, ovim planom su definisane kote raskrsnica i koordinate karakterističnih tačaka saobraćajnica i date su na grafičkom prilogu. Obzirom da je geodetska podloga razmjere R 1:1000, što ne daje

	moгуćnost preciznog određivanja visinskih kota, ovim planom su orijentaciono definisane kote raskrsnica. Nakon snimanja geodetske podloge za potrebe izrade glavnih projekata ovih saobraćajnica u razmjeri 1:250 ili 1:500, biće precizno definisane visinske kote, zavisno od kota planiranih i postojećih objekata kao i uklapanja u postojeće stanje. Pješački saobraćaj Zastori pješačkih komunikacija su od asfalta, kamena, betona, granita i sl. tj. od elemenata izrađenih od pomenutih materijala. Glavnim projektom pješačkih komunikacija neophodno je obezbijediti nesmetano kretanje lica sa smanjenom pokretljivošću, kao i pristup svim parcelama, javnim objektima i sadržajima. Rampa za potrebe savladavanja visinske razlike do 120 cm, u unutrašnjem ili spoljašnjem prostoru može imati dopušteni nagib do 1:20 (5%), a izuzetno, za visinsku razliku do 76cm, dopušteni nagib smije biti do 1:12 (8,3%). Napomena: Prilikom izrade glavnih projekata planiranih saobraćajnica, parkinga i pješačkih staza, može doći do izvesnih korekcija u odnosu na zadate parametre u planu.
7.2.	Pravila parcelacije
	Urbanističke parcele obuhvataju jednu ili više katastarskih parcela, ili dijelova katastarske parcele. U najvećem broju slučajeva, granice katastarskih parcela se poklapaju sa granicama urbanističkih parcela, osim prema saobraćajnicama gdje je granica urbanističke granica trotoara - regulaciona linija. <u>Urbanističke parcele imaju direktan pristup sa saobraćajnice. Na grafičkom prilogu "Parcelacija i regulacija" grafički su prikazane granice urbanističkih parcela.</u>
7.3.	Građevinska i regulaciona linija, odnos prema susjednim parcelama
	Regulacija ukupnog zahvata plana počiva na saobraćajnim rješenjima, koordinatama i drugim podacima koji omogućavaju tačnost prenošenja na teren. Građevinska linija novoplaniranih objekata na novoplaniranim urbanističkim parcelama je krajnja linija do koje se može graditi i definisana je u odnosu na osovину saobraćajnice, što omogućava očitavanje neophodnih elemenata za prenošenje na teren. Građevinska linija na parcelama sa postojećim objektima predstavlja krajnju liniju do koje je moguća dogradnja objekta. Izuzetno, građevinska linija ispod površine zemlje, ukoliko je prostor namijenjen za garažiranje, može biti maksimalno do 1,0 m od granice urbanističke parcele. Kod saobraćajnih objekata građevinska i regulaciona linija se poklapaju.
8	PREPORUKE ZA SMANJENJE UTICAJA I ZAŠTITU OD ZEMLJOTRESA, KAO I DRUGE USLOVE ZA ZAŠTITU OD ELEMENTARNIH NEPOGODA I TEHNIČKO-TEHNOLOŠKIH I DRUGIH NESREĆA
	Mjere zaštite od elementarnih i drugih nepogoda Mjere zaštite od elementarnih nepogoda podrazumijevaju preventivne mjere kojima se sprečava ili ublažava dejstvo elementarnih nepogoda: ▪ Prirodne nepogode (zemljotres, požari, klizanje tla, vjetrovi); ▪ Nepogode izazvane djelovanjem čovjeka (havarije industrijskih postrojenja, požari velikih razmjera, eksplozije i dr.); ▪ drugi oblik opšte opasnosti (tehničko-tehnološke i medicinske katastrofe, kontaminacija, pucanje brana i dr.). Štete izazvane elementarnim nepogodama u Crnoj Gori su velike. Naročito su izražene štete od zemljotresa, požara, poplava, klizišta i jakih vjetrova. Pošto su štete od elementarnih nepogoda po karakteru slične ratnim katastrofama, ciljevi i mjere zaštite su djelimično identični. Za prostor zahvata ovog planskog dokumenta najveću opasnost predstavljaju zemljotresi i požari. U cilju zaštite od elementarnih nepogoda postupiti u skladu sa Zakonom o zaštiti i spašavanju (Sl. list CG broj 13/2007) i Pravilnikom o mjerama zaštite od elementarnih nepogoda (Sl. list RCG broj 8/1993).

	Uslovi i mjere zaštite od zemljotresa U cilju zaštite od zemljotresa, postupiti u skladu sa odredbama Pravilnika o tehničkim normativima za izgradnju objekata u seizmičkim područjima (Službeni list SFRJ br.52/90). Sve proračune seizmičke stabilnosti zasnivati na posebno izrađenim podacima mikroseizmičke reonizacije, a objekte od zajedničkog značaja računati za 1 stepen više od seizmičkog kompleksa. Objekte koji ne spadaju u visokogradnju realizovati u skladu sa Pravilnikom o tehničkim propisima za građenje u seizmičkim područjima (Sl.list SFRJ br.39/64). Stepen seizmičkog intenziteta Na osnovu karte seizmičke regionalizacije teritorije Crne Gore, područje Opštine Mojkovac pripada zoni VII° MCS, seizmičkog intenziteta. Na osnovu kataloga i gustine zemljotresa i urađenih karata epicentara Crne Gore i karata seizmičkog rizika, može se konstatovati da se na ovom području nije manifestovala značajnija seizmička aktivnost terena. Zaštita od požara Preventivna mjera zaštite od požara je postavljanje objekata na što većem mogućem međusobnom rastojanju kako bi se sprečilo prenošenje požara. Takođe, obavezno je planirati i obezbijediti prilaz vatrogasnih vozila svakom objektu. Svi objekti moraju biti pokriveni spoljnom hidrantskom mrežom regulisanom na nivou kompleksa u skladu sa Pravilnikom o tehničkim normativima za hidrantsku mrežu i gašenje požara (Sl.list SFRJ broj 30/91). Na nivou ovog plana rešenjem saobraćajnica ostvarena je dostupnost do svih mjesta moguće intervencije vatrogasaca. Takođe, saobraćajnice su i protivpožarne barijere za prenošenje požara.
9	USLOVI I MJERE ZAŠTITE ŽIVOTNE SREDINE Prilikom odabira prostornog modela plana poštovan je princip maksimalnog očuvanja životne sredine. U tom smislu, dati planski kapaciteti, koji omogućavaju održivi razvoj ovog prostora istovremeno predstavljaju i akt očuvanja prirodne sredine. Prilikom izrade planskog dokumenta vodilo se računa o sljedećim parametrima: ▪ postići optimalan odnos izgrađenih površina i slobodnog prostora; Smjernice za preduzimanje mjera zaštite ▪ zaštititi vodu, zemljište i vazduh svakog zagađenja uvođenjem adekvatne infrastrukture; ▪ isključiti sve aktivnosti koje mogu ugroziti životnu sredinu; ▪ za sve objekte u zahvatu planskog dokumenta obavezna je izrada Procjene uticaja na životnu sredinu, shodno odredbama Zakona uticaja na životnu sredinu. Tehničkom dokumentacijom predvidjeti uslove i mjere za zašttu životne sredine u skladu sa odredbama Zakona o životnoj sredini ("Sl.list CG", br. 48/08, 40/10 i 40/11).
10	USLOVI ZA PEJZAŽNO OBLIKOVANJE Zelenilo u regulaciji saobraćaja i linearno zelenilo Ova kategorija zelenila odnosi se na zelenilo u okviru objekata saobraćaja-duž saobraćajnica, parkinga, pješačkih tokova kao i po obodu urbanističkih parcela. Ozelenjivanje saobraćajnica, pješačkih staza sprovodi se linearnom sadnjom i utiče na poboljšanje higijensko-sanitarnih uslova, mikroklimatskih karakteristika i estetskih vrijednosti. Da nizovi drvoreda ne bi bili monotoni potrebno je planirati promjenu sadnog materijala, smjenjivanjem sadanica različitih habitusa. Formiranjem drvoreda postiže se zasjena mjesta duž pravca kretanja. Ulično zelenilo formira se uz saobraćajnice čiji profili dozvoljavaju linearno formiranje zelenila, sa primarnim ciljem zaštite od zagađenja, ali i povezivanja zelenila svih kategorija u jedinstven sistem. Kod primarnih saobraćajnica obavezni su dvostrani drvoredi, a gdje je to moguće oni bi trebali biti

	drvoređi sa pratećim zelenilom (travnjaci, nisko rastinje). Sekundarne saobraćajnice gdje postoje za to mogućnosti sadržaće obostrane drvorede. Pored toga pri izboru vrsta za ulično zelenilo treba voditi računa da budu prilagođene uslovima rasta u uličnim profilima. Veoma je bitno naglasiti da postojeće zelenilo koje je u kategoriji visokokvalitetnog zelenila treba uklopiti i duž pjesačkih tokova, unutar popločanih površina, ukoliko ne ometaju normalan prolaz. Smjernice za formiranje drvoređa ▪ Sadnice koje se koriste moraju da imaju pravilno formiran habitus. Treba voditi računa o visini okolnih objekata, kod niskih objekata koristiti vrste sa rijetkom krunom. ▪ rastojanje između sadnica u drvoređu je 5-10m ▪ minimalna visina sadnog materijala kada je u pitanju drveće je 2.5-3m i obim stabla na visini 1m min. 10-15m. ▪ Krune susjednih stabala u drvoređima mogu da se dodiruju (što nije baš najpovoljnije), ali ne smiju da se preklapaju. ▪ Dovoljno velikim razmakom među stablima obezbjeđuje se, sem dobrih vizuelnih osobina, i dobro provjetranje ulice u vertikalnom smislu. ▪ Najbolji način sadnje drvoređa je u okviru uzanih zelenih pojaseva duž saobraćajnica koji su širine 1.5m i više. ▪ U dijelu gdje zeleni pojas nije planiran sadnja se može obaviti i u rupama duž trotoara, naravno obratiti pažnju na podzemne instalacije. ▪ Sadržaj linearne zelenila moguće je predvidjeti i obodom urbanističkih parcela. ▪ U užim ulicama se formira drvoređ samo na sunčanoj strani, ili obostrano ali sa niskim drvoređnim sadnicama. ▪ Prilikom formiranja drvoređa na parkinzima trebalo bi osigurati na dva parking mjesta po jedno drvo a kod podužnog parkiranja na jedno parking mjesto po jedno drvo, naime, ovo rastojanje zavisi i od vrste drveća, odnosno optimalne širine krošnje; ▪ Ukoliko se drveće sadi u okviru trotoara treba isključiti vrste drveća sa razvijenim površinskim korijenom, kako bi se izbjeglo deformisanje trotoara. Razvoju korijena u dubinu doprinosi i redovno okopavanje zemlje oko stabla. ▪ U zavisnosti od položaja građevinske linije u odnosu na regulacionu birati vrste drveća koje formiraju veću ili manju širinu krošnje. ▪ Prilikom projektovanja zelenih površina u okviru kružnih tokova, razdjelnih ostrva, kao i na krivinama saobraćajnica, voditi računa o preglednosti saobraćaja. U ovom slučaju koristiti niže vrste drveća, ukrasno žbunje i perene. Predlog sadnog materijala za područje zahvata plana Osim navedenih autohtonih vrsta (potencijalne vegetacije) predlog dekorativnog sadnog materijala bio bi sledeći: Četinarsko drveće: Abies concolor, Pseudotsuga duglasii, Chamaechnyparis lawsoniana, Libocedrus decurrens, Cedrus atlantica, Juniperus sp., Thuja sp., Taxus sp., i td. Listopadno drveće: Quercus faranetto, Fraxinus sp., Sorbus aucuparia, Robinia pseudoacacia, Prunus sp., Tilia sp., Betula sp., Ulmus glabra, Corylus collurna, Aesculus hippocastanum, Populus sp., Alnus sp., salix sp. i dr. Žbunaste vrste: Ligustrum ovalifolium, Berberis sp., Spiraea sp., Lonicera sp., Viburnum sp., Rosa sp., Ribes sp., Cotoneaster sp., Cotinus sp., Hydrangea hortensis, Waigela sp., Siringa vulgaris, Philadelphus coronaria, Machonia aquifolia, Pinus mugo, i td. Puzavice: Hedera helix, Lonicera japonica, Parthenocissus sp., Rosa sp., Polygonum baldschuanicum i td.
11	USLOVI I MJERE ZAŠTITE NEPOKRETNIH KULTURNIH DOBARA I NJIHOVE ZAŠTIĆENE OKOLINE

	U zahvatu predmetnog planskog dokumenta nema zaštićenih spomenika kulture. Prostor koji je predmet izrade DUP-a je u najvećoj mjeri neizgrađen i nema objekata pod zaštitom. U skladu sa okruženjem, pažljivo je planirano pejzažno uređenje i obogaćene zelene površine. Planirana je tehnička infrastruktura: snabdijevanje vodom, odvođenje otpadnih voda, javna rasvjeta i sakupljanje otpada. Shodno Zakonu o zaštiti kulturnih dobara, kroz sve faze izrade tehničke dokumentacije i u realizaciji objekata Investitor i Izvođač radova koji naiđe na bilo koju vrstu arheoloških ostataka, dužan je da odmah obustavi radove, da o nalazu obavijesti teritorijalno nadležnu službu za zaštitu spomenika kulture (Ministarstvo kulture i Upravu za zaštitu kulturnih dobara) i preduzme sve mjere kako bi se nalazi sačuvali u zatečenom stanju na mjestu otkrića do istraživačkih i drugih radnji koje će sprovesti nadležna služba. Investitor je dužan da upozori Izvođača radova da je, ako se prilikom izvođenja građevinskih radova na objektu i uređenju urbanističke parcele, naiđe na nalaze od arheološkog značaja, dužan da zaustavi radove i postupi u skladu sa članom 87. i članom 88. Zakona o zaštiti kulturnih dobara (Sl.list RCG 49/10) kojima se utvrđuje postupak koji se odnosi na slučajna otkrića – nalaze od arheološkog značaja. Ove zakonske obaveze se unose u sve faze projektne i tehničke dokumentacije.
12	USLOVI ZA LICA SMANJENE POKRETLJIVOSTI I LICA SA INVALIDITETOM
	Tehničkom dokumentacijom obezbijediti prilaz i upotrebu objekta/objekata licima smanjene pokretljivosti u skladu sa članom 71 Zakona o planiranju prostora i izgradnji objekata i Pravilnikom o bližim uslovima i načinu prilagođavanja objekata za pristup i kretanje lica smanjene pokretljivosti i lica sa invaliditetom („Sl. list CG", broj 48/13).
13	USLOVI ZA POSTAVLJANJE I GRADNJU POMOĆNIH OBJEKATA
	/
14	USLOVI ZA OBJEKTE KOJI MOGU UTICATI NA BEZBJEDNOST VAZDUŠNOG SAOBRAĆAJA
	/
15	USLOVI ZA OBJEKTE KOJI MOGU UTICATI NA PROMJENE U VODNOM REŽIMU
	/
16	MOGUĆNOST FAZNOG GRAĐENJA OBJEKTA
	Faznost izgradnje definisati tehničkom dokumentacijom.
17	USLOVI ZA PRIKLJUČENJE NA INFRASTRUKTURU
17.1.	Uslovi priključenja na elektroenergetsku infrastrukturu
	Osvjetljenje javnih površina Ovim planom se dijelom definiše javno osvjetljenje kao sastavni deo urbanističke cjeline tako da ga treba i izgraditi u skladu sa urbanističkim i saobraćajno-tehničkim zahtjevima, a težeći da instalacije osvjetljenja postanu integralni element urbane sredine. Pri planiranju osvjetljenja saobraćajnica i ostalih površina mora se osigurati minimalni osvjetljaj koji će obezbediti kretanje uz što veću sigurnost i komfor svih učesnika u noćnom saobraćaju, kao i u tome da instalacija osvjetljenja ima i svoju dekorativnu funkciju, zato se pri rešavanju uličnog osvjetljenja mora voditi računa o sve četiri osnovna mjerila kvaliteta osvjetljenja: ▪ nivou sjajnosti kolovoza ▪ podužnoj i opštoj ravnomernosti sjajnosti ▪ ograničavanje zaslepljivanja (smanjenje psihološkog blještanja) ▪ vizuelno vođenje saobraćaja Po važećim preporukama CIE (Publikation CIE 115,1995. god.), sve saobraćajnice za

motorni i mješoviti saobraćaj su svrstane u pet svjetlotehničkih klasa, M do M5, a u zavisnosti od kategorije puta i gustine i složenosti saobraćaja kao i od postojanja sredstava za kontrolu saobraćaja (semafora, saobraćajnih znakova) i sredstava za odvajanja pojedinih učesnika u saobraćaju. Sledeća tabela daje vrijednosti pobrojanih svjetlotehničkih parametara koje još uvek obezbeđuju dobru vidljivost i dobar vidni komfor:

Svjetlotehnička klasa	Lsr min. (cd/m ²)	U ₀ min. (Lmin/Lsr)	U ₁ min. (Lmin/Lmax)	T1 min. (%)	SR min. (E _{ex} /E _{in})
M1	2.00	0.40	0.70	10	0.50
M2	1.50	0.40	0.70	10	0.50
M3	1.00	0.40	0.50	10	0.50
M4	0.75	0.40	nema zahtjeva	15	nema zahtjeva
M5	0.50	0.40	nema zahtjeva	15	nema zahtjeva

Što se tiče vizuelnog vođenja saobraćaja, ne postoje numerički pokazatelji za njegovo vrednovanje.

Pri izradi glavnih projekata osvijetljenja saobraćajnica ulice će biti svjetlotehnički klasifikovane, a na raskrsnicama svih saobraćajnica postići svjetlotehničku klasu za jedan stepen veću od samih ulica koje čine raskrsnicu.

Kod pješačkih staza i parkinga, unutar područja plana, obezbediti srednju osvijetljenost od 20lx, uz minimalnu osvijetljenost od 7.5lx.

Rasvjeta saobraćajnica definisana je u zavisnosti od kategorije saobraćajnica na sledeći način:

Glavne saobraćajnice su osvijetljene postavljanjem metalnih stubova visine 10-12m sa svjetilkama čiji izvor svjetlosti je natrijum visokog pritiska (NaVT) snage prema fotometrskom proračunu.

Osvjetljenje staza uz šetališta i prilaznih staza predvidjeti kandelaberskim stubovima manje visine. Svetiljke uskladiti sa postojećim kandelaberskim stubovima i svjetilkama. Javna rasvjeta biće napajana iz posebnog polja javne rasvjete u trafostanicama 10/0.4kV. Presjek kablova za napajanje javne rasvjete je 4x25mm² Cu.

Osvjetljenje svih internih saobraćajnica kao i parkinga, pešačkih staza i šetališta je planirano sa kandelaberskim i metalnim trosegmentnim stubovima visine 5m sa svjetiljkom čiji je izvor svjetlosti živa visokog pritiska (VTFE) ili metalhalogenih izvora svjetlosti snage prema fotometrskom proračunu.

Broj svjetiljki biće određen glavnim projektima kao i tačan tip. Pri izboru stubova i svjetiljki potrebno je voditi računa da se dionice ovih saobraćajnica uz područje plana ne mogu posmatrati nezavisno od ostalog dela tih saobraćajnih pravaca. Napajanje svjetiljki je po trasi koja je naznačena za 1kV-ne kablove iz niskonaponskog polja u trafostanicama, a upravljanje (uključenje-isključenje) rasvjete je predviđeno foto ćelijom.

Presjek kablova za javnu rasvjetu biće određen glavnim projektom na osnovu pada napona i drugih parametara.

Javna rasvjeta

Vršno opterećenje javne rasvjete u ukupnom vršnom opterećenju zone ili naselja po preporukama kreće se do 5 % od ukupnog vršnog opterećenja. Za naš slučaj je usvojeno da iznosi 1,5% od ukupnog vršnog opterećenja i određeno je prema relaciji:

$$P_{vj} = 0,015(P_{vs} + P_{vt})$$

gdje su:

P_{vs} – vršno opterećenje stanovanja

P_{vt} – vršno opterećenje tercijalnih djelatnosti

Dakle, imamo

$$P_{vj} = 0,015 \times (5.252.252,40 + 6.230.720,00) = 0,015 \times 11.482.972,40 = 172.244,59(W)$$

Rezultati su sređeni u okviru tabele 4.

Tabela 4

	<table><tr><th>Vršno opterećenje stanova (W)</th><th>Vršno opterećenje tercijalnih djelatnosti (W)</th><th>Ukupno vršno opterećenje stanova i terc.djel.. (W)</th><th>Spoljna rasvjeta (W)</th><th>Ukupno vršno opterećenje (W)</th></tr><tr><td>5.252.252,40</td><td>6.230.720,00</td><td>11.482.972,40</td><td>172.244,59</td><td>11.655.216,99</td></tr></table>	Vršno opterećenje stanova (W)	Vršno opterećenje tercijalnih djelatnosti (W)	Ukupno vršno opterećenje stanova i terc.djel.. (W)	Spoljna rasvjeta (W)	Ukupno vršno opterećenje (W)	5.252.252,40	6.230.720,00	11.482.972,40	172.244,59	11.655.216,99
Vršno opterećenje stanova (W)	Vršno opterećenje tercijalnih djelatnosti (W)	Ukupno vršno opterećenje stanova i terc.djel.. (W)	Spoljna rasvjeta (W)	Ukupno vršno opterećenje (W)							
5.252.252,40	6.230.720,00	11.482.972,40	172.244,59	11.655.216,99							
17.2.	Uslovi priključenja na vodovodnu i kanalizacionu infrastrukturu Fekalna kanalizacija Planirana mreža fekalne kanalizacije priključuje se na postojeću gradsku. Postojeća kanalizacija (glavni kolektori i uređaj za prečišćavanje), imaju kapacitet za prihvatanje svih gradskih otpadnih voda. Sa jednog dijela gradskog područja, gdje su niske kote, da bi se izvršilo priključenje mora se vršiti prepumpavanje. Položaj i lokacija uređaja za prečišćavanje fekalnih voda odredio je trasu i položaj postojećih i planiranih kolektora. U sklopu realizacije sanacije jalovišta izgrađen je glavni kolektor donjeg dijela naselja, čija trasa prolazi ispod magistrale i spaja se sa glavnim kolektorom gornjeg dijela naselja. Planirano je da se kolektor donjeg dijela naselja, na jednom mjestu, spoji sa planiranom kanalizacijom fekalnih voda sa prostora jalovišta. Ovaj spoj (priključak), služi kao preliv iz ovog kolektora za slučaj potrebe. Kod planiranja kanalizacije pošlo se od pretpostavke da će se sva naselja na prostoru plana priključiti na postojeću gradsku kanalizaciju i da minimalni prečnik uličnog kanala bude Ø250mm. Ova druga pretpostavka, nije mogla biti do kraja ispoštovana, zbog prečnika izvedene kanalizacije, na koju se planirani ulični kolektori priključuju. Neki periferni kolektori su od cijevi prečnika Ø150mm, pa nastavak kanalizacije većeg prečnika od postojećeg ne bi imalo smisla. Tamo gdje je to bilo moguće, usvojen je minimalni prečnik Ø250mm. Ukupne maksimalne otpadne vode sa prostora DUP-a „Centar sa Gornjim Mojkovcem“ koje će opterećivati uređaj za prečišćavanje iznose : $Q = S_n \times q$, gdje je S_n – broj stanovnika q – maksimalno opterećenje kanalizacije, koje za grad Mojkovac iznosi 0,0078lit/sec/stanovnik (za usvojenu potrošnju vode od 280lit/stanosnik/dan) pa je $Q = 5.404 \times 0,0078 + 150 \times 0,0078 = 43,321lit/sec$ Atmosferska kanalizacija Sva planirana mreža za odvod atmosferskih voda, izuzev jednog manjeg dijela pored industrijskog kombinata „Vukman Krušćić“, usmjerene je i priključuje se na postojeća dva glavna kolektora prečnika Ø1000mm koji ide sa sjeverne strane jalovišta sa ospustom u Juškovića potok i Ø1100mm , koji je izgrađen u sklopu sanacije i zaštite jalovišta od atmosferskih voda. Ovaj kolektor postavljen je novom ulicom, pored motela, sa ispustom u r. Taru neposredno pored Starog mosta. Vode sa prostora uz kombinat „Vukman Krušćić“, zbog niskih kota i nemogućnosti da se gravitaciono priključe na postojeću kanalizaciju, odvedene su posebnim kanalom sa ispustom u rijeku Rudnicu. Za odvod atmosferskih voda sa centralnih prostora Mojkovca, planirana su dva bazna kanala, ulicama Janka Vukotića i Vojislava Šćepanovića, kojima bi se prihvatile sve uzvodne vode. Na postojeće kanale Ø1000mm , koji su postavljeni regulisanim koritom, treba da se uliju sve vode koje im gravitiraju. Područje DUP-a, kad je u pitanju odvođenje atmosferskih voda, podijeljeno je na slivove sa kojih se vode slivaju i usmeravaju u pravcu glavnih kanala. Na odgovarajućim kartama data je dispozicija svih planiranih i postojećih kanala sa upisanim prečnicima i padovima, koje treba provjeriti kod izrade projektne dokumentacije višeg reda. Do mjerodavnih količina vode, došlo se hidrauličkim proračunom, preko mjerodavnih kiša, slivnih površina i odgovarajućih koeficijenata oticanja. Kao mjerodavna kiša usvojen je intezitet padavina trajanja 20min povratnog perioda jednom u dvije godine $q_m = 214,00lit/sec/ha$. Ova mjerodavna kiša usvojena je u projektu zaštite jalovišta od atmosferskih voda.										

	Količina oticanja sa prostora DUP-a „Centar sa Gornjim Mojkovcem“ iznosi : $Q = F \times \psi \times q$ Q – količina oticanja <i>lit/sec</i> F – ukupna površina DUP-a ψ - koeficijent oticanja q – usvojeni intezitet oborina 214<i>lit/se/ha</i> Ukupno F = 56.52ha od čega : ▪ pod objektima 11.13ha ▪ pod saobraćajem 10.53ha ▪ zelene površine 34.86ha Koeficijent oticanja ψ ▪ za objekte 0,9 ▪ za saobraćajnice i trotoare 0,8 ▪ za zelene površine 0,1 $Q=11.13 \times 214 \times 0.9 + 10.53 \times 214 \times 0.8 + 34.86 \times 214 \times 0.1= 4692.38 \text{ lit/sec}$ Od toga : ▪ na postojeći ispust u Juškovića potok ide: Q1 = 2788.46 <i>lit/sec</i> ▪ na postojeći ispust u Rijeku Taru ide: Q2 = 955.51 <i>lit/sec</i> ▪ na planirani ispust u Rijeku Rudnicu ide: Q3 = 569.24 <i>lit/sec</i>
17.3.	Uslovi priključenja na saobraćajnu infrastrukturu
	Ptremu uslovima nadležnog organa, koji su u prilogu ovih UTU.
17.4.	Ostali infrastrukturni uslovi
	Telekomunikaciona infrastruktura Jedan od ciljeva izrade ovog DUP-a jeste da se njime želi obezbjediti planiranje i građenje elektronske komunikacione infrastrukture koja će zadovoljiti zahtjeve više operatora elektronskih komunikacija, koji će građanima ponuditi kvalitetne savremene elektronske komunikacione usluge po ekonomski povoljnim uslovima. Treba voditi računa o sljedećem: ▪ da se kod gradnje novih infrastrukturnih objekata posebna pažnja obrati zaštiti postojeće elektronske komunikacione infrastrukture ▪ da se uvijek obezbijede koridori za telekomunikacione kablove duž svih postojećih i novih saobraćajnica, ▪ da se gradnja, rekonstrukcija i zamjena elektronskih komunikacionih sistema mora izvoditi po najvišim tehnološkim, ekonomskim i ekološkim kriterijumima. Planirana telekomunikaciona kanalizacija u zoni DUP-a, radiće se sa 4xPVC cijevi Ø 110 mm. Pri izradi tehničke dokumentacije telekomunikacionih instalacija obavezno je poštovati pravilnike koje je u skladu sa Zakonom o elektronskim komunikacijama donijela Agencija za elektronske komunikacije i poštansku djelatnost, a to su: - Pravilnik o tehničkim i drugim uslovima za projektovanje, izgradnju i korišćenje elektronske komunikacione mreže, elektronske komunikacione infrastrukture i povezane opreme u objektima („Sl. list CG”, br. 41/15); - Pravilnik o širini zaštitnih zona i vrsti radio koridora u kojima nije dopušteno planiranje i gradnja drugih objekata („Sl. list CG”, br. 33/14); - Pravilnik o uslovima za planiranje, izgradnju, održavanje i korišćenje pojedinih vrsta elektronskih komunikacionih mreža, elektronske komunikacione infrastrukture i povezane opreme („Sl. list CG”, br. 59/15); - Pravilnik o zajedničkom korišćenju elektronske komunikacione infrastrukture i povezane opreme („Sl. list CG”, br. 52/14).
18	POTREBA IZRADE GEODETSKIH, GEOLOŠKIH (GEOTEHNIČKIH, INŽENJERSKO-GEOLOŠKIH, HIDROGEOLOŠKIH, GEOMEHANIČKIH I SEIZMIČKIH) PODLOGA, KAO I VRŠENJA GEOTEHNIČKIH ISTRAŽNIH RADOVA I DRUGIH ISPITIVANJA

Hidrografija i hidrologija

Područje Mojkkovca izgrađuju stijenske mase koje pripadaju:

- vodonepropusnim stijenskim masama,
- vodopropusnim stijenskim masama.

Prema hidrogeološkoj karti Mojkovca, područje zahvata Plana izgrađuju naslage kvartarne starosti pretežno glacijofluvijalnog porekla:

- Na gornjem platou konglomerati vezani glinovitim vezivom, šljunkovi i pijeskovi manje ili više zaglinjeni, konstatovani su i proslojci gline. Ovo je kompleks dobrovodopropusnih, slabovodopropusnih stijena sa intergranularnom poroznošću, gdje je slabija vodopropusnost uslovljena stepenim zaglinjenosti.
- Na donjem, većem platou krupni valuci, šljunak, pijesak (krečnjačkog, peščarskog i magmatskog porijekla), izmiješani sa prašinasto - glinovitim česticama ili zamuljeni, mjestimično stiču karakter poluvezanosti. Ovo je kompleks dobrovodopropusnih i slabovodopropusnih stijena sa intergranularnom poroznošću, gdje je slabija vodopropusnost uslovljena stepenom zaglinjenosti.

Nosivost terena

Stabilne terene na teritoriji Opštine Mojkovac izgrađuju karbonatne stijenske mase (krečnjaci i dolomiti) trijasko i jurske starosti, pješčari, dolomiti, krečnjaci, breče i konglomerati mlađeg paleozoika, kompaktne vulkanske strijene kao i kvartarni glacijalni i terasni sedimenti.

Najveći dio prostora Opštine Mojkovac pripada stabilnim terenima u kojima nijesu registrovane značajnije pojave nestabilnosti (klizišta, odroni i dr.). Na ovim terenima mogu se graditi različite vrste građevinskih objekata, bez bitnijeg uticaja na stabilnost

Pedološke karakteristike

U oblasti Gornjeg Mojkovca prostiru se po dolinskom pobrđu smeđe silikatna zemljišta.

Klimatske karakteristike

Klima područja opštine Mojkovac definisana je geografskim položajem i konfiguracijom terena. Mojkovački kraj se nalazi u zoni planinskog kontinentalnog klimatskog pojasa. Riječne doline (Tare i Štitaričke rijeke u prvom redu) djeluju kao modifikatori klime na pojedinim djelovima mojковаčke opštine. Naselje Mojkovac neznatno osjeća primorski klimatski uticaj i uglavnom ima umjereno -kontinentalne klimatske odlike, modificirane reljefom koji *klimu planinske okoline Mojkovca čini kontinentalno-planinskom i subplaninskom*. Pored geografskog položaja i rasporeda planinskih masiva u okruženju, na klimu bitno utiču i nagibi i ekspozicija terena tako da morfologija Mojkovačkog proširenja doline Tare pogoduje stvaranju *“jezera” hladnog vazduha* u zimskim mjesecima, kada se temperature spuštaju i ispod 10°C.

Temperatura vazduha

Mjerenja temperature vazduha na širem prostoru teritorije opštine nijesu vršena, ali se zapaža da su zimi, u isto vrijeme kada su u dolini Tare mrazevi, na okolnim planinama česte pojave sunčanog i toplog vremena. Mrazevi uglavnom prestaju do kraja aprila, te je zima u Mojkovcu dva mjeseca duža od ljeta

Srednja godišnja temperatura u dolini Tare kod Mojkovca iznosi oko 7°C sa porastom visine srednje godišnje i mjesječna temperatura opada. Dolinske strane i površi imaju srednju godišnju temperaturu od 4-6°.

Vlažnost vazduha, oblačnost i pojava magle i smoga

Područje Mojkovca spada u područja *velike oblačnosti*, posebno povećana u hladnom dijelu godine. Relativna vlažnost se poklapa sa oblačnošću područja i u granicama je od 70-80%. Oskudnost u padavinama pored visoke relativne vlažnosti je posljedica nepostojanja uslova u većem dijelu godine da se postigne nivo kondenzacije.

U predjelima na nižim nadmorskim visinama vlažnost je manja, izuzev u samoj dolini Tare gdje su česte magle. Vedrih dana ima najviše u ljetnjem periodu godine, dok su tmurni veoma česti u periodu od decembra do marta, kada je i period najvećeg zagađenja vazduha u Mojkovačkom proširenju kada se na njenom dnu nad gradom zadržava “jezero” smoga, porijeklom iz ložišta i kotlarnica. U Mojkovcu je, zbog dolinskog položaja, povećan broj dana sa maglom koja se često zadržava do podneva ili zimi čak i tokom cijelog dana, kada je vrijeme bez vjetrova.

Padavine

Mojkovačko područje prima godišnje prosječno do 2200mm padavina. Padavine su ravnomjerno raspoređene tokom godine, izraženije su zimi nego ljeti, dok su jul i avgust najsušniji mjeseci. Zimi se padavine uglavnom izlučuju u vidu snijega u visoko-planinskim zonama, dok u Mojkovcu istovremeno češće pada kiša. Visina padavina raste od dolinskog do planinskog pojasa za oko 500 mm godišnje. Najčešće padavine su u aprilu i februaru.

Vjetrovitost

Raspored vazdušnih strujanja pored opšte cirkulacije modificiran je lokalnim uslovima.

Vazdušna strujanja su dominantna iz sjevernog, jugozapadnog i južnog pravca na potezu Kolašin – Mojkovac. Najučestaliji vjetrovi su iz južnog kvadranta (22,6 %) i sjeverni.

Južni vjetar prodire u jesen dolinom Morače i Tare, snižava temperaturu i donosi padavine.

Sjeverni vjetrovi (SZ pravac) donose snižavanje temperature, manje padavina, uglavnom u vidu slabog snijega, i niske temperature. Južni vjetar, kao jedan od najizraženijih vjetrova ima veliki uticaj na klimu Mojkovca: kada on duva dolazi do naglog otapanja snijega i porasta temperature.

U dolini Tare i selima koja se nalaze u zonama ušća pritoka u Taru česti su vjetrovi koji se spuštaju sa okolnih planinskih zona.

- Predmetni objekat projektovati u skladu sa tehničkim propisima, normativima i standardima za projektovanje ove vrste objekta.
- Pri izradi tehničke dokumentacije poštovati Zakona o geološkim istraživanjima ("Sl.list RCG", br.28/93, 27/94, 42/94 i 26/07, "Sl.list CG", br. 28/11).
- Za potrebe proračuna koristiti podatke Hidrometeorološkog zavoda o klimatskim i hidrološkim karakteristikama u zoni predmetne lokacije.

19 POTREBA IZRADE URBANISTIČKOG PROJEKTA


/

20 ZA ZGRADE URBANISTIČKO-TEHNIČKI USLOVI SADRŽE I URBANISTIČKE PARAMETRE

/

21 DOSTAVLJENO: Podnosiocu zahtjeva, u spise predmeta i arhivi.**22 OBRAĐIVAČI URBANISTIČKO-TEHNIČKIH USLOVA:**

Ivana Medojević, spec arhitekture

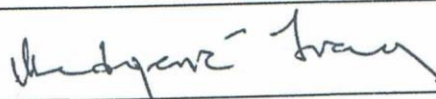**23 OVLAŠĆENO SLUŽBENO LICE:**

Jović Marković

24 M.P.

potpis ovlašćenog službenog lica

24

25 PRILOZI

- Izvodi iz grafičkog dijela planskog dokumenta (šire situacije preuzeti sa www.mojkovac.me)
- LN 352 KO Mojkovac - Izvod br.116-956-572/2019, LN 699 KO Mojkovac - Izvod br.116-956-570/2019, LN 94 KO Mojkovac - Izvod br.116-956-567/2019, LN 645 KO Mojkovac -


- Izvod br.116-956-566/2019, LN 719 KO Mojkovac - Izvod br.116-956-564/2019, LN 250 KO Mojkovac - Izvod br.116-956-563/2019, LN 310 KO Mojkovac - Izvod br.116-956-562/2019, LN 752 KO Mojkovac - Izvod br.116-956-561/2019, LN 753 KO Mojkovac - Izvod br.116-956-560/2019, LN 102 KO Mojkovac - Izvod br.116-956-556/2019 od 14.02.2019. godine, LN 716 KO Mojkovac - Izvod br.116-956-559/2019, LN 244 KO Mojkovac - Izvod br.116-956-557/2019, LN 101 KO Mojkovac - Izvod br.116-956-555/2019 i LN 723 KO Mojkovac - Izvod br.116-956-558/2019, Uprava za nekretnine- PJ Mojkovac.
- Kopiji plana br. 02-1280 od 01.03.2019.godine, Uprava za nekretnine- PJ Mojkovac.
- Saobraćajno- tehnički uslovi za izradu projektne dokumentacije br. 09-4/11-526 od 02.04.2019.godine, Sekretarijat za uređenje prostora i održivi razvoj, Opština Mojkovac.
- Uslovi za mjesto i način priključenja na vodovodnu infrastrukturu br. 281 od 21.02.2019.godine, DOO "Komunalne usluge- Gradac".

Napomena: Sastavnim dijelom ovih UTU smatraju se i tehnički uslovi DOO CEDIS, Sektor za pristup mreži- Region 6, Bijelo Polje, koje će ovaj organ naknadno pribaviti. U toku izrade tehničke dokumentacije, Investitor je dužan da dostavi jednovremenu snagu i broj mjernih mjesta za objekat, odnosno podatke neophodne za definisanje mjesta priključenja i posebnih uslova od strane CEDIS-a.

IZMJENA I DOPUNA DUP-A "CENTAR SA GORNJIM MOJKOVCEM"

07a. KOORDINATE PRELOMNIH TAČAKA UP R 1:1000

IZVOD - ul. Đura Đukića

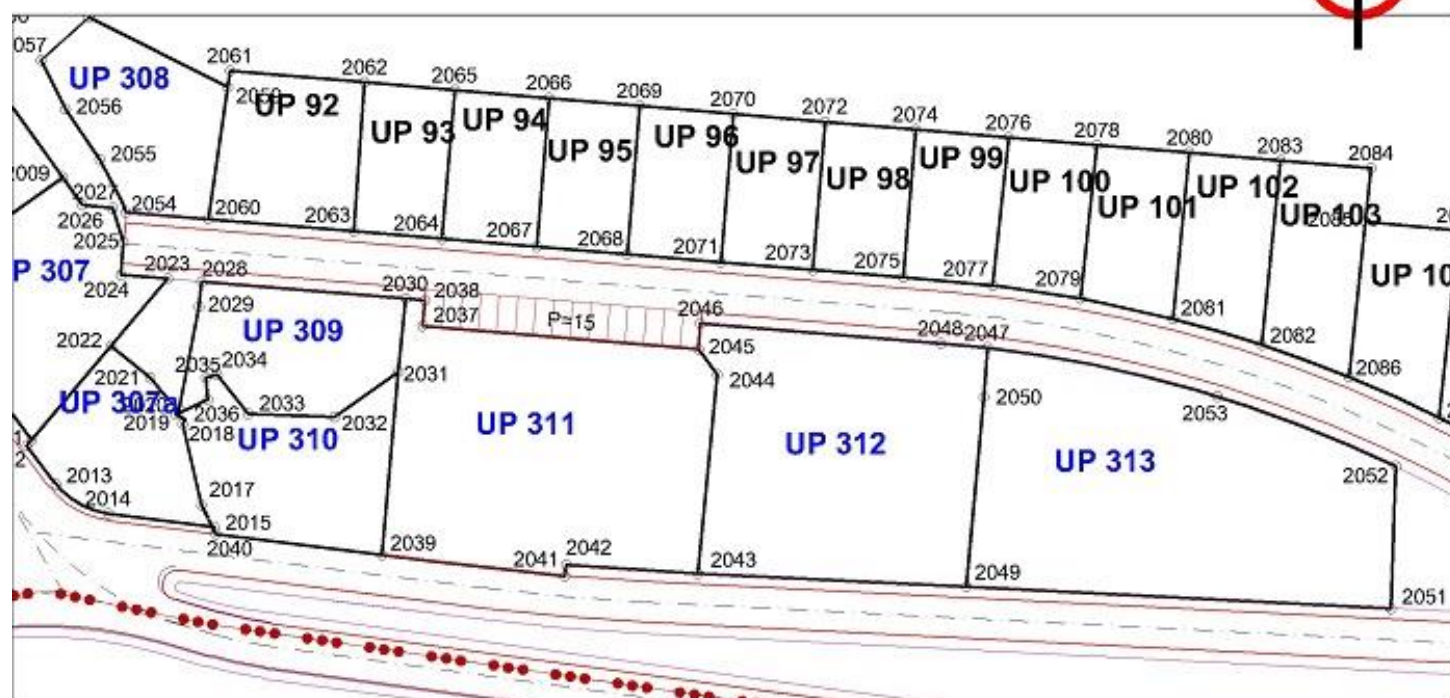

LEGENDA

-  granica zahvata
-  oznaka urbanističke parcele (novoplanirani objekti)
-  oznaka urbanističke parcele (sa postojećim objektima)
-  granica urbanističke parcele
-  planirane saobraćajnice
-  osovine saobraćajnica
-  trotoari


Koordinate prelomnih tačaka urbanističkih parcela

2023 7384755.23 4758354.10	2066 7384806.90 4758378.60
2024 7384748.83 4758354.64	2067 7384805.21 4758358.44
2025 7384749.21 4758359.06	2068 7384817.47 4758357.41
2026 7384747.72 4758363.71	2069 7384819.16 4758377.55
2027 7384743.64 4758364.08	2070 7384831.89 4758376.46
2028 7384759.81 4758353.72	2071 7384830.20 4758356.34
2037 7384789.78 4758347.69	2072 7384844.34 4758375.40
2038 7384790.08 4758351.18	2073 7384842.66 4758355.30
2039 7384784.26 4758316.63	2074 7384856.60 4758374.35
2040 7384761.71 4758319.41	2075 7384854.92 4758354.27
2041 7384809.07 4758313.75	2076 7384869.23 4758373.27
2042 7384809.21 4758315.31	2077 7384867.02 4758353.16
2043 7384827.08 4758314.13	2078 7384881.18 4758372.25
2044 7384829.69 4758341.11	2079 7384878.95 4758351.38
2045 7384827.15 4758344.56	2080 7384893.72 4758371.17
2046 7384827.45 4758348.04	2081 7384891.46 4758348.63
2047 7384866.32 4758344.68	2082 7384903.48 4758345.12
2048 7384859.98 4758345.31	2083 7384906.06 4758370.12
2049 7384863.45 4758312.29	2084 7384918.34 4758369.07
2050 7384865.87 4758338.08	2085 7384917.58 4758361.82
2051 7384921.05 4758309.37	2086 7384915.37 4758340.74
2052 7384921.72 4758328.62	2087 7384930.32 4758360.59
2053 7384897.50 4758338.10	2088 7384927.57 4758335.23
2054 7384749.55 4758363.11	2089 7384938.95 4758329.09
	2090 7384942.46 4758359.41
	2091 7384943.03 4758350.11
	2092 7384954.44 4758349.00
	2093 7384951.32 4758322.00
	2094 7384940.63 4758328.13
	2095 7384963.06 4758315.27
	2096 7384974.50 4758308.71

IZMJENA I DOPUNA DUP-A "CENTAR SA GORNJIM MOJKOVCEM"

07a. KOORDINATE PRELOMNIH TAČAKA UP R 1:1000

IZVOD - ul. Đura Đukića

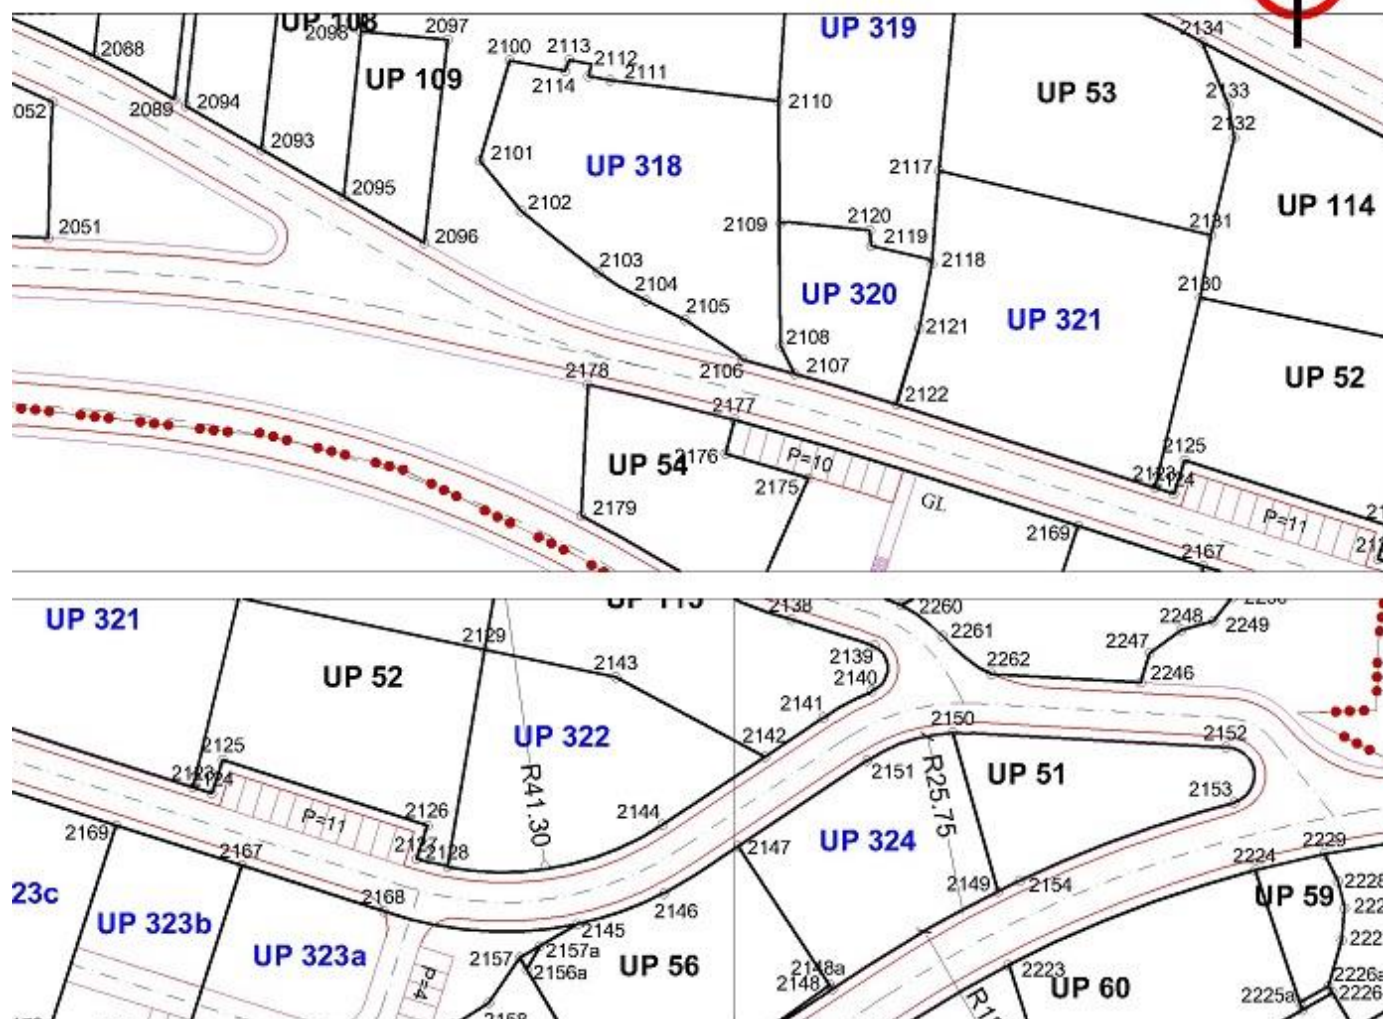


Koordinate prelomnih tačaka urbanističkih parcela

2106 7385019.63 4758292.08	2168 7385105.21 4758256.36
2107 7385027.03 4758290.08	2169 7385067.24 4758268.54
2122 7385041.48 4758285.80	2177 7385018.51 4758283.59
2123 7385078.16 4758273.96	2178 7384997.67 4758288.54
2124 7385080.86 4758273.10	2246 7385212.70 4758288.80
2125 7385082.39 4758277.86	2261 7385184.59 4758295.44
2126 7385111.37 4758268.56	2262 7385191.54 4758289.99
2127 7385109.86 4758263.79	
2128 7385114.25 4758262.68	
2139 7385174.95 4758294.04	
2140 7385174.52 4758287.61	
2141 7385167.65 4758283.84	
2142 7385159.32 4758278.29	
2143 7385138.20 4758289.55	
2144 7385144.77 4758268.59	
2145 7385132.64 4758254.46	
2146 7385145.07 4758258.92	
2147 7385155.54 4758265.56	
2150 7385186.04 4758281.69	
2151 7385173.85 4758277.76	
2152 7385224.79 4758279.60	
2153 7385225.94 4758271.74	

IZMJENA I DOPUNA DUP-A "CENTAR SA GORNJIM MOJKOVCEM"

08. S A O B R A Ć A J- planirano stanje R 1:1000

IZVOD - ul. Đura Đukića


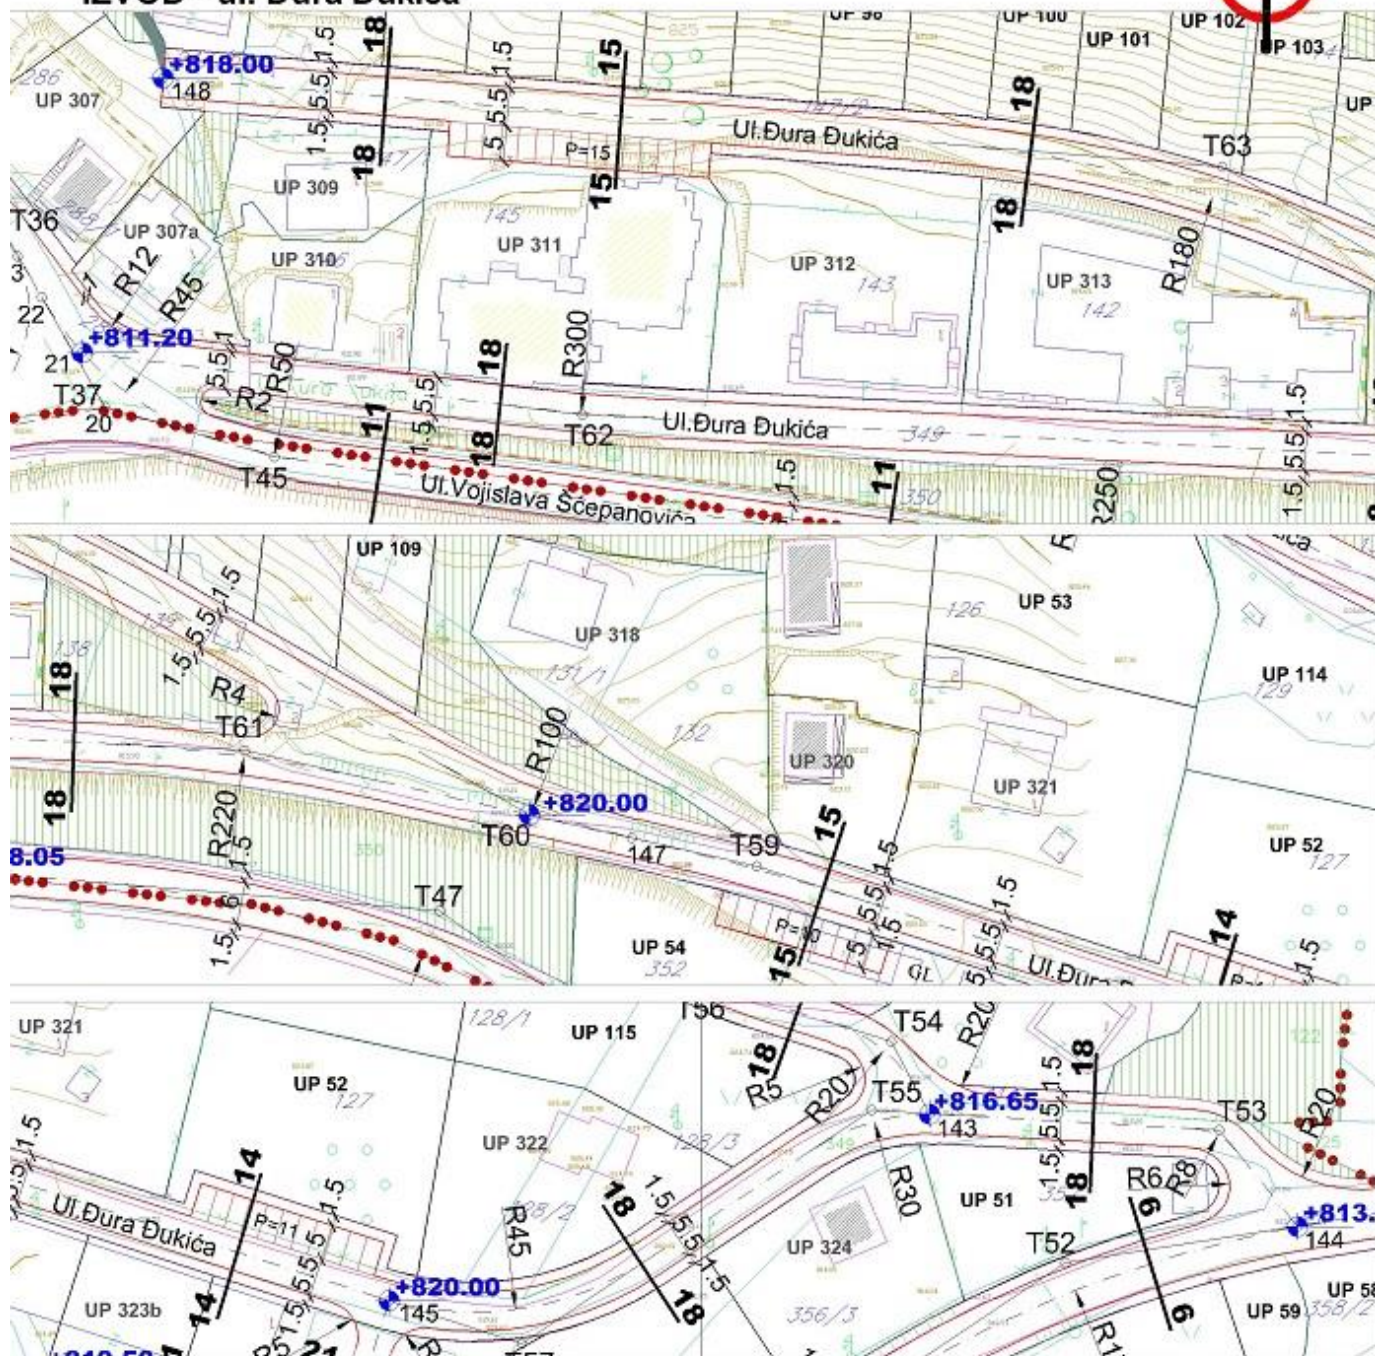


LEGENDA

- granica zahvata
- oznaka urbanističke parcele
- planirane saobraćajnice
- osovine saobraćajnica
- trotoari
- nivelacija saobraćajnica
- kolsko pješačka površina
- pješačka površina
- benzinska pumpa

KOORDINATE KARAKTERISTIČNIH TAČAKA


T37	7384740.87	4758311.82	20	7384740.87	4758311.82
T53	7385228.97	4758283.62	21	7384737.62	4758319.62
T54	7385182.06	4758296.24	22	7384731.83	4758327.54
T55	7385179.20	4758286.43	143	7385187.51	4758285.92
T56	7385158.16	4758303.83	144	7385240.13	4758269.82
T57	7385129.22	4758253.12	145	7385110.26	4758259.24
T59	7385023.36	4758287.09	147	7385005.50	4758291.13
T60	7384990.84	4758294.44	148	7384749.19	4758358.87
T61	7384950.12	4758303.64			
T62	7384809.09	4758310.79			
T63	7384900.63	4758346.17			

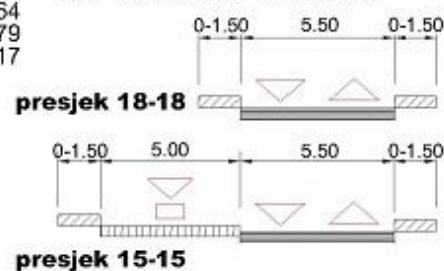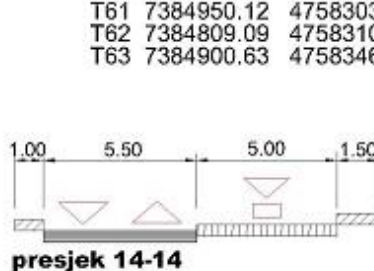

IZMJENA I DOPUNA DUP-A "CENTAR SA GORNJIM MOJKOVCEM"

09a. ELEKTROENERGETIKA- planirano stanje R 1:1000

IZVOD - ul. Đura Đukića

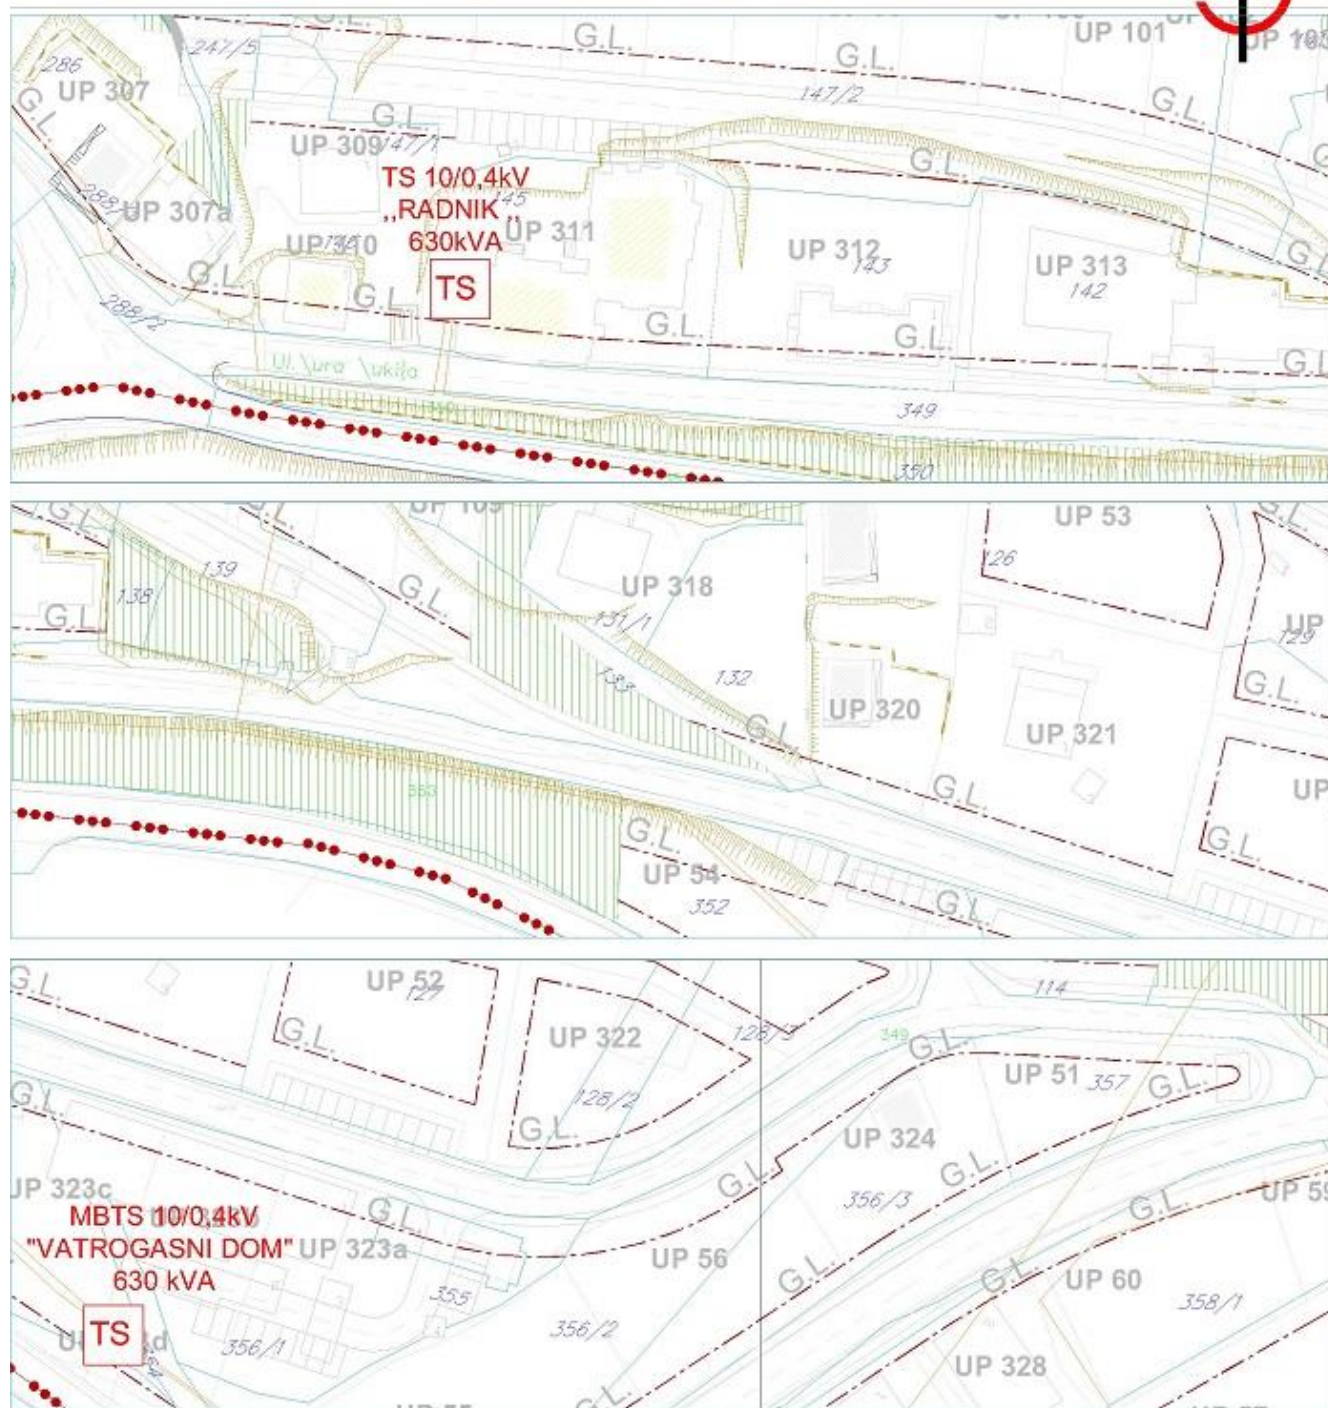


LEGENDA

- granica zahvata
- TS TS 10/0,4kV POSTOJECA
- TS NDTs 10/0,4kV PLANIRANA
- 10kV POSTROJENJE
- 10kV POSTOJECI KABAL
- 10kV PLANIRANI KABAL

IZMJENA I DOPUNA DUP-A "CENTAR SA GORNJIM MOJKOVCEM"

10a. HIDROTEHNIČKA INFRASTRUKTURA- vodovod R 1:1000

IZVOD - ul. Đura Đukića

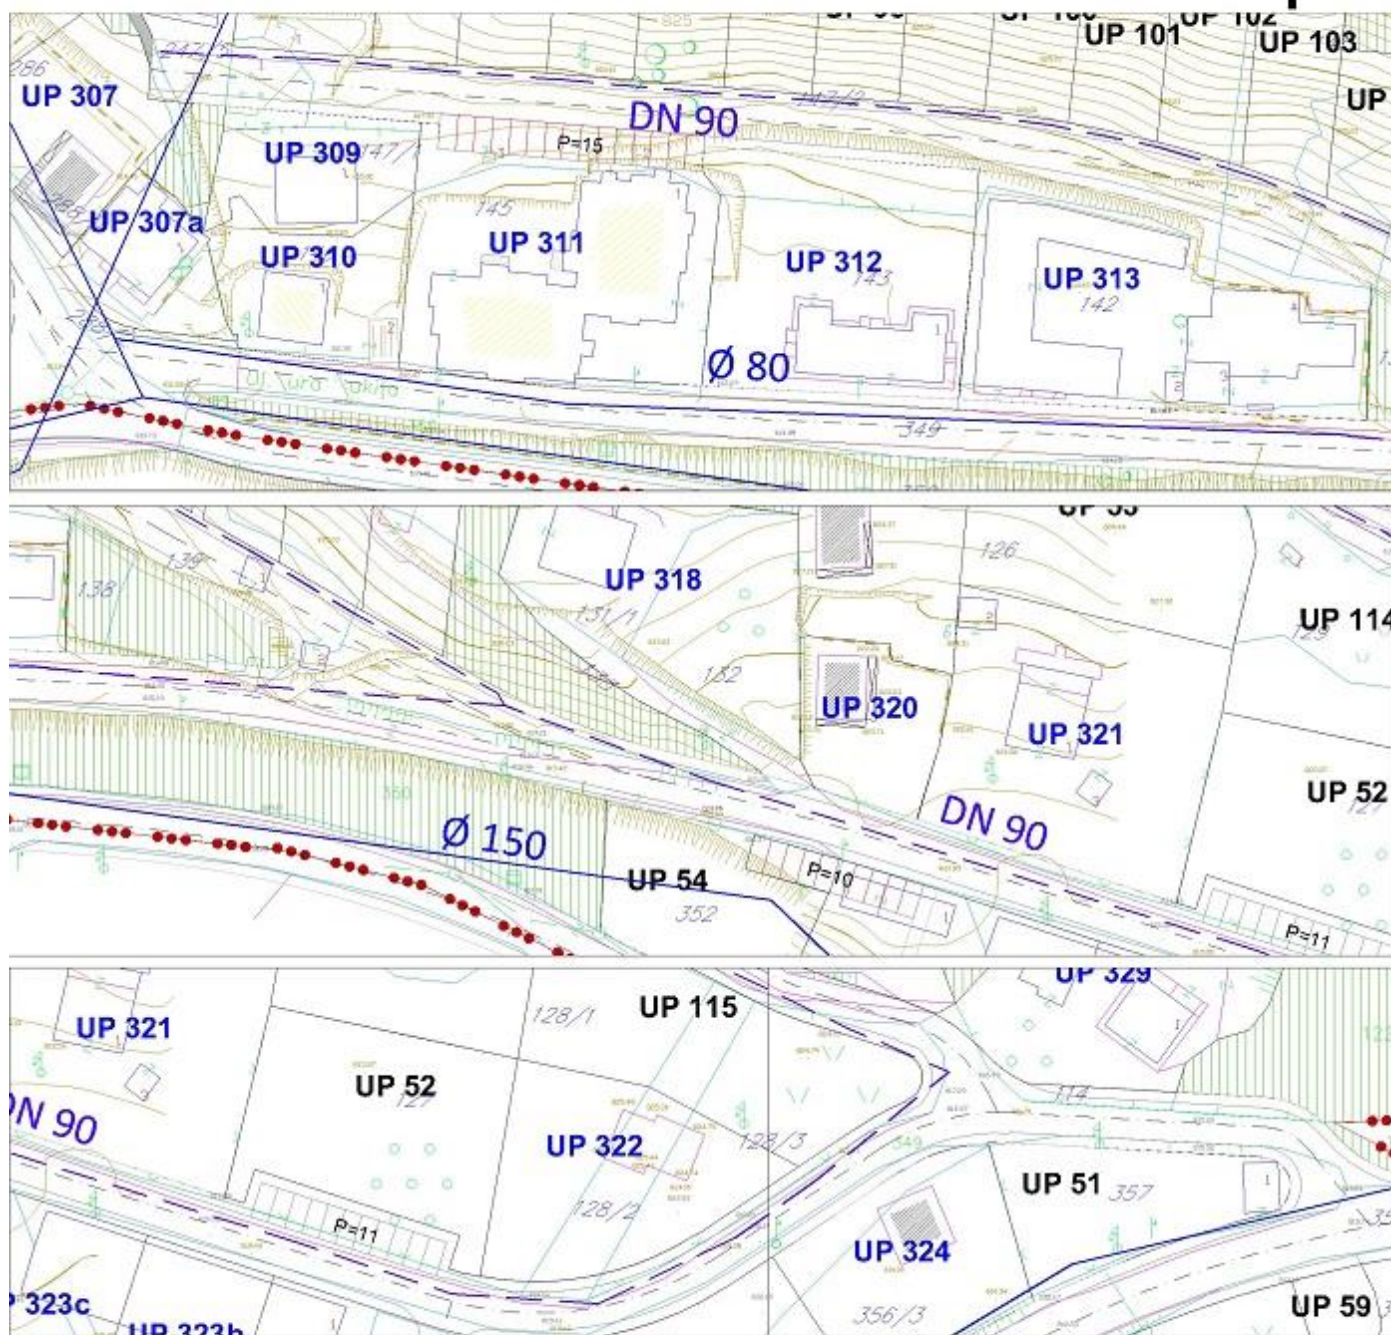

LEGENDA



granica zahvata



postojeći vodovod




planirani vodovod

IZMJENA I DOPUNA DUP-A "CENTAR SA GORNJIM MOJKOVCEM"

10b. HIDROTEHNIČKA INFRASTRUKTURA- kanalizacija R 1:1000

IZVOD - ul. Đura Đukića

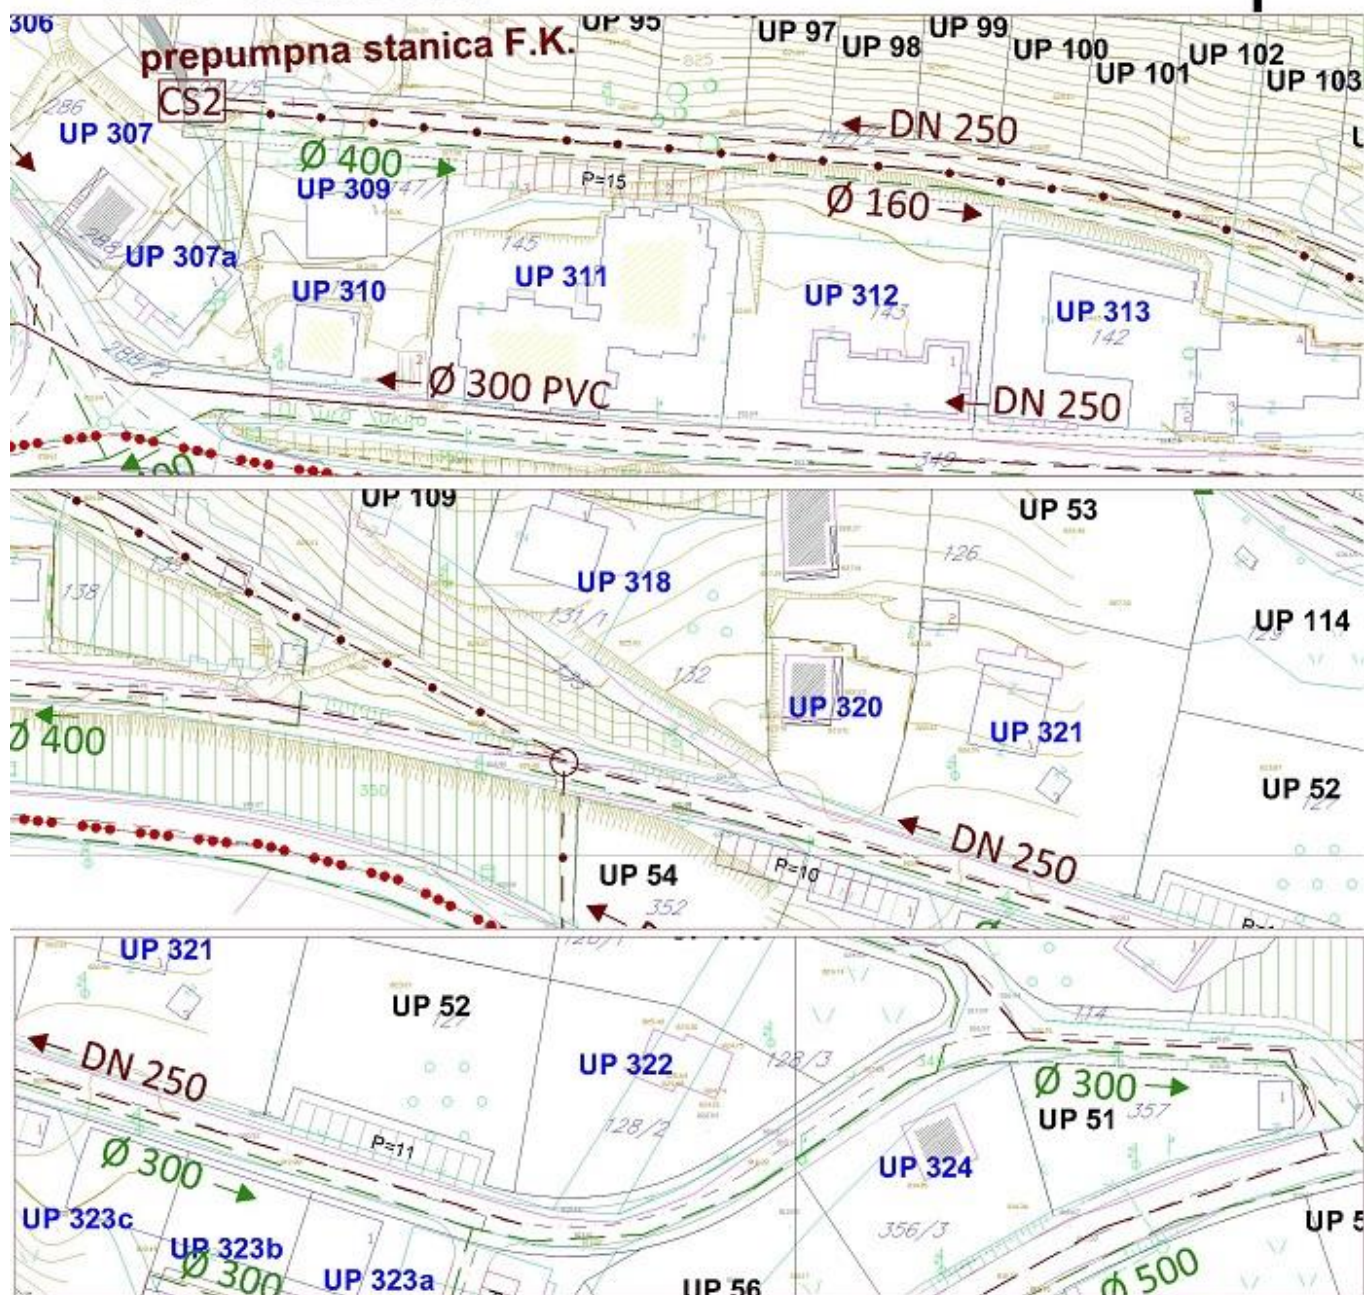




LEGENDA

- granica zahvata
- postojeća fekalna kanalizacija
- planirana fekalna kanalizacija
- planirana potisni cjevovod fekalne kanalizacije
- postojeća fekalna kanalizacija koja se ukida
- planirana prepumpna stanica fekalne vode
- postojeća atmosferska kanalizacija
- planirana atmosferska kanalizacija

IZMJENA I DOPUNA DUP-A "CENTAR SA GORNJIM MOJKOVCEM"



11a. TK INFRASTRUKTURA R 1:1000

IZVOD - ul. Đura Đukića

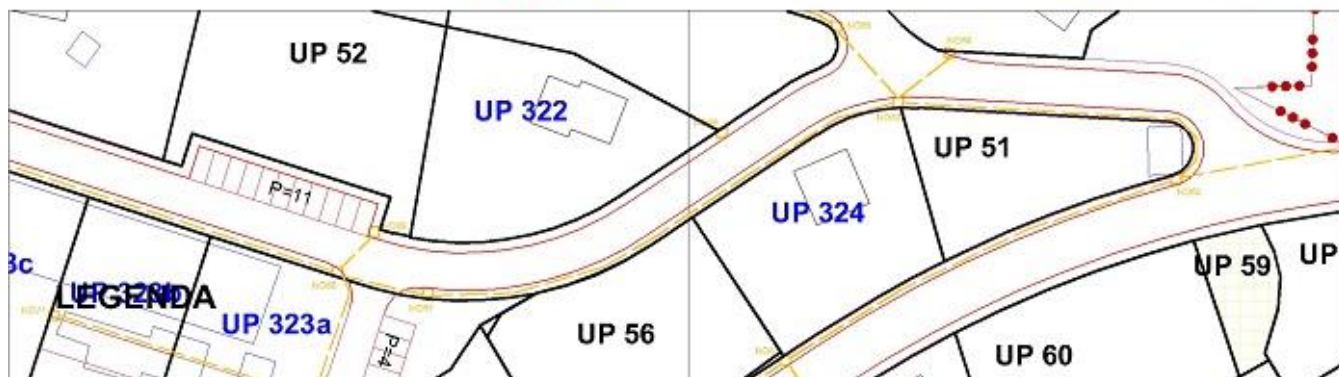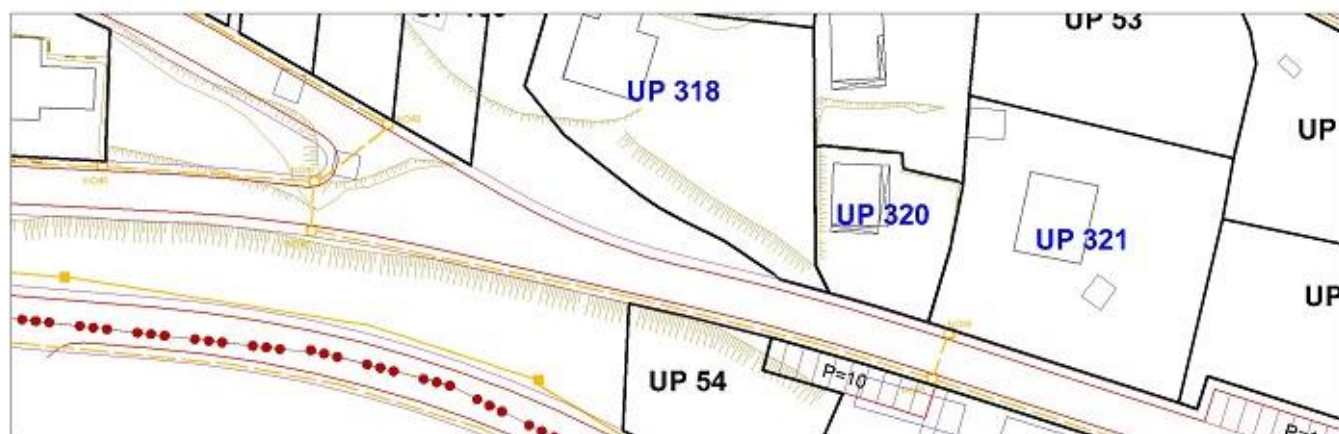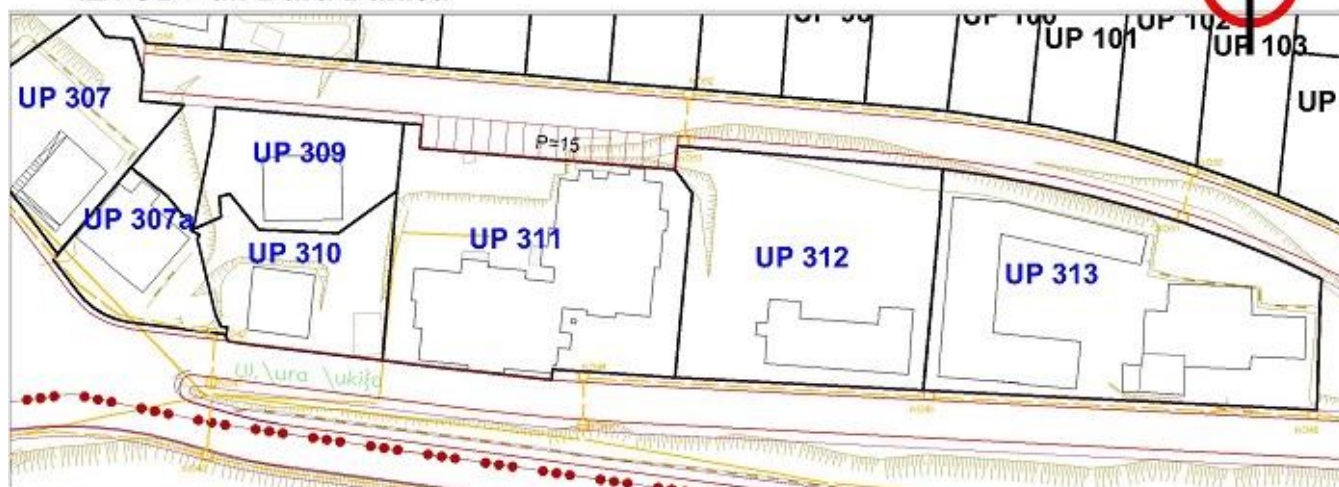

LEGENDA

-  Tk podzemni vod - kablovska tk kanalizacija postojeća
-  Elektronski komunikacioni cvor-tk centrala LC Mojkovac
-  Tk podzemni vod - tk kanalizacija planirana sa PVC cijevima precnika 110mm
-  Tk okno planirano
-  Broj planiranog tk okna

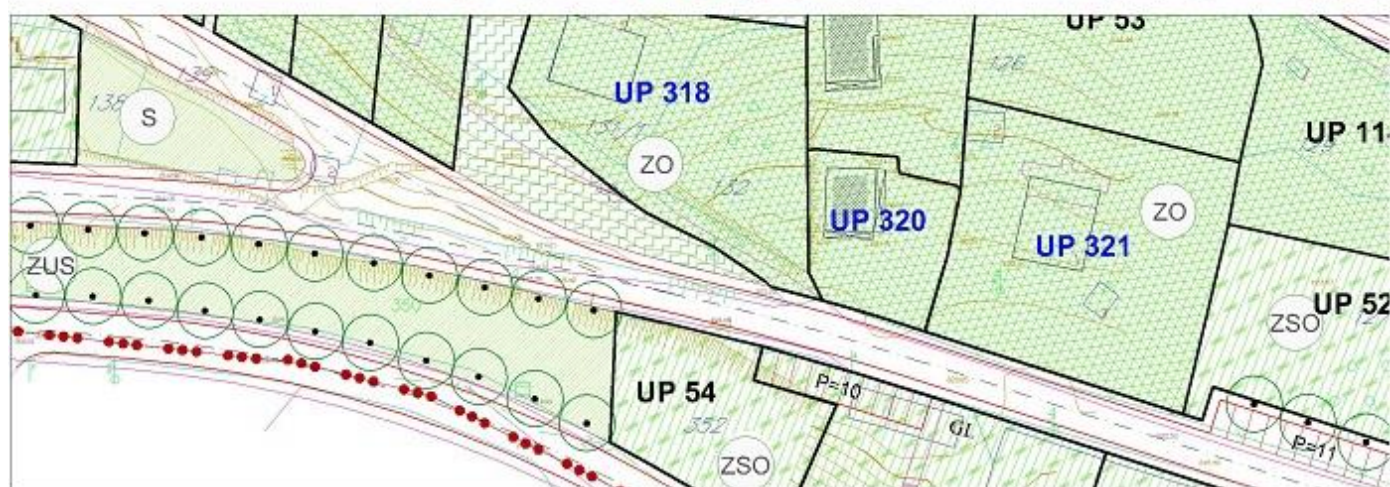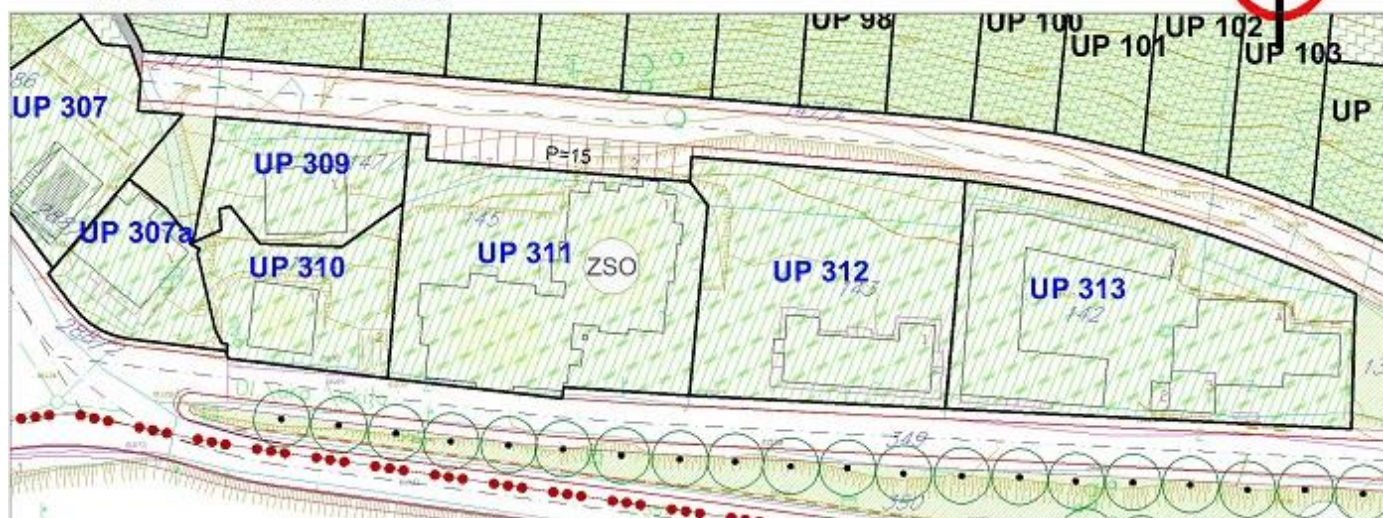

LEGENDA




DRVORED


ZELENE POVRŠINE JAVNE NAMJENE



SKVER

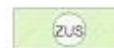

ZELENILO UZ SAOBRAĆAJNICE

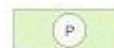

PARK



ZELENILO STAMBENIH OBJEKATA I BLOKOVA




SPORTSKO REKREATIVNE POVRŠINE



ZELENILO OBJEKATA PROSVETE



ZELENILO ADMINISTRATIVNIH OBJEKATA (KULTURA)

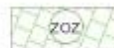

ZELENILO OBJEKATA ZDRAVSTVA

**PODRUČNA JEDINICA
MOJKOVAC**

Broj: 116-956-572/2019

Datum: 21.03.2019

KO: MOJKOVAC

Na osnovu člana 173 Zakona o državnom premjeru i katastru nepokretnosti ("Sl. list RCG" br. 29/07, "Sl. list CG" br. 73/10, 032/11, 040/11, 043/15, 037/17 i 17/18), postupajući po zahtjevu OPŠTINE MOJKOVAC, BR.09/2-56-259, , izdaje se

LIST NEPOKRETNOSTI 352 - IZVOD

Podaci o parcelama									
Broj	Podbroj	Broj zgrade	Plan Skica	Datum upisa	Potes ili ulica i kućni broj	Način korišćenja Osnov sticanja	Bon. klasa	Površina m ²	Prihod
286	3		14 10		MOJKOVAC	Dvorište NASLJEDE		342	0.00
286	3		14 10		MOJKOVAC	Livada 2. klase NASLJEDE		108	0.68
								450	0.68

Podaci o vlasniku ili nosiocu			
Matični broj - ID broj	Naziv nosioca prava - adresa i mjesto	Osnov prava	Obim prava
1311967283028	PEJOVIĆ PERO DRAGAN M. DAMJANOVIĆA MOJKOVAC Mojkovac	Korišćenje	1/1

Ne postoje tereti i ograničenja.

Taksa je oslobođena na osnovu člana 13 i 14 Zakona o administrativnim taksama ("Sl.list RCG" br. 55/03, 46/04, 81/05 i 02/06, "Sl.list CG" 22/08, 77/08, 03/09, 40/10, 20/11, 26/11, 56/13, 45/14, 53/16 i 37/17). Naplata naknade oslobođena je na osnovu člana 174 Zakona o državnom premjeru i katastru nepokretnosti ("Sl. list RCG" br. 29/07, "Sl. list CG" br. 73/10, 032/11, 040/11, 043/15, 037/17 i 17/18).



Načelnik:

Filipović Stanka, dipl. pravnik

**PODRUČNA JEDINICA
MOJKOVAC**

Broj: 116-956-570/2019

Datum: 21.03.2019

KO: MOJKOVAC

Na osnovu člana 173 Zakona o državnom premjeru i katastru nepokretnosti ("Sl. list RCG" br. 29/07, "Sl. list CG" br. 73/10, 032/11, 040/11, 043/15, 037/17 i 17/18), postupajući po zahtjevu OPŠTINE MOJKOVAC, BR.09/2-56-259, , izdaje se

LIST NEPOKRETNOSTI 699 - IZVOD

Podaci o parcelama									
Broj	Podbroj	Broj zgrade	Plan Skica	Datum upisa	Potes ili ulica i kućni broj	Način korišćenja Osnov sticanja	Bon. klasa	Površina m ²	Prihod
286	1		14 10		MOJKOVAC	Dvorište NASLJEDE		158	0.00
286	1	1	14 10		MOJKOVAC	Pomoćna zgrada NASLJEDE		15	0.00
									173 0.00

Podaci o vlasniku ili nosiocu			
Matični broj - ID broj	Naziv nosioca prava - adresa i mjesto	Osnov prava	Obim prava
0304966283016	PEJOVIĆ PERO MILISAV M. DAMJANOVIĆA BB MOJKOVAC Mojkovac	Korišćenje	1/1

Podaci o objektima i posebnim djelovima						
Broj	Podbroj	Broj zgrade	Način korišćenja Osnov sticanja Sobnost	PD Godina izgradnje	Spratnost/ Sprat Površina	Osnov prava Vlasnik ili nosilac prava Adresa, Mjesto
286	1	1	Pomoćna zgrada GRADENJE	984	P 15	Svojina PEJOVIĆ PERO MILISAV M. DAMJANOVIĆA BB MOJKOVAC Mojkovac 1/1 0304966283016

Podaci o teretima i ograničenjima							
Broj	Podbroj	Broj zgrade	PD	Redni broj	Način korišćenja	Datum upisa Vrijeme upisa	Opis prava
286	1			1	Dvorište	07/08/2018 15:22	Zabilježba objekta izgrađenog bez građevinske dozvole Zabilježba objekta Pejović Milisava,izgrađenog bez građevinske dozvole i na tuđem zemljištu,zgrada br.2,pomoć ni objekat,spratnosti P,površine 40m2,PD1.pomoćni objekat površine 35m2,po osnovu Not.zapisa Izjave Pejović Milisava UZZ br.315/2018 od 26.06.2018.g.i ovjerenog Geodetskog Elaborata "Etalon Geo Office" Doo Podgorica br.291/18 od 13.06.2018.g

Taksa je oslobođena na osnovu člana 13 i 14 Zakona o administrativnim taksama ("Sl.list RCG" br. 55/03, 46/04, 81/05 i 02/06, "Sl.list CG" 22/08, 77/08, 03/09, 40/10, 20/11, 26/11, 56/13, 45/14, 53/16 i 37/17). Naplata naknade oslobođena je na osnovu člana 174 Zakona o državnom premjeru i katastru nepokretnosti ("Sl. list RCG" br. 29/07, "Sl. list CG" br. 73/10, 032/11, 040/11, 043/15, 037/17 i 17/18).



Načelnik:

Filipović Stanka, dipl. pravnik

**PODRUČNA JEDINICA
MOJKOVAC**

Broj: 116-956-567/2019

Datum: 21.03.2019

KO: MOJKOVAC

Na osnovu člana 173 Zakona o državnom premjeru i katastru nepokretnosti ("Sl. list RCG" br. 29/07, "Sl. list CG" br. 73/10, 032/11, 040/11, 043/15, 037/17 i 17/18), postupajući po zahtjevu OPŠTINE MOJKOVAC, BR.09/2-56-259, , izdaje se

LIST NEPOKRETNOSTI 94 - IZVOD

Podaci o parcelama									
Broj	Podbroj	Broj zgrade	Plan Skica	Datum upisa	Potes ili ulica i kućni broj	Način korišćenja Osnov sticanja	Bon. klasa	Površina m ²	Prihod
147	1		14 23	03/01/2002	GORNJI MOJKOVAC	Livada 4. klase NASLJEDE		82	0.39
147	1		14 23	03/01/2002	GORNJI MOJKOVAC	Dvorište NASLJEDE		325	0.00
147	1	1	14 23	03/01/2002	GORNJI MOJKOVAC	Porodična stambena zgrada NASLJEDE		108	0.00
								515	0.39

Podaci o vlasniku ili nosiocu			
Matični broj - ID broj	Naziv nosioca prava - adresa i mjesto	Osnov prava	Obim prava
2008948283016	CAKOVIĆ LAZAR LJUBOMIR DJ.DJUKIĆA Mojkovac Mojkovac	Korišćenje	1/1

Podaci o objektima i posebnim djelovima						
Broj	Podbroj	Broj zgrade	Način korišćenja Osnov sticanja Sobnost	PD Godina izgradnje	Spratnost/ Sprat Površina	Osnov prava Vlasnik ili nosilac prava Adresa, Mjesto
147	1	1	Porodična stambena zgrada GRADENJE	0	P 108	/
147	1	1	Stambeni prostor GRADENJE 4	1	P 80	Svojina CAKOVIĆ LAZAR LJUBOMIR DJ.DJUKIĆA Mojkovac Mojkovac 1/1 2008948283016

Podaci o teretima i ograničenjima						
Broj	Podbroj	Broj zgrade	PD	Redni broj	Način korišćenja	Datum upisa Vrijeme upisa
147	1	1		1	Porodična stambena zgrada	03/01/2002 12:0
					Nema dozvolu Nema dozvolu za gradnju	

Taksa je oslobođena na osnovu člana 13 i 14 Zakona o administrativnim taksama ("Sl.list RCG" br. 55/03, 46/04, 81/05 i 02/06, "Sl.list CG" 22/08, 77/08, 03/09, 40/10, 20/11, 26/11, 56/13, 45/14, 53/16 i 37/17). Naplata naknade oslobođena je na osnovu člana 174 Zakona o državnom premjeru i katastru nepokretnosti ("Sl. list RCG" br. 29/07, "Sl. list CG" br. 73/10, 032/11, 040/11, 043/15, 037/17 i 17/18).



Načelnik:

Filipović Stanka, dipl. pravnik

PODRUČNA JEDINICA**MOJKOVAC**

Broj: 116-956-566/2019

Datum: 21.03.2019

KO: MOJKOVAC

Na osnovu člana 173 Zakona o državnom premjeru i katastru nepokretnosti ("Sl. list RCG" br. 29/07, "Sl. list CG" br. 73/10, 032/11, 040/11, 043/15, 037/17 i 17/18), postupajući po zahtjevu OPŠTINE MOJKOVAC, BR.09/2-56-259, , izdaje se

LIST NEPOKRETNOSTI 645 - IZVOD

Podaci o parcelama									
Broj	Podbroj	Broj zgrade	Plan Skica	Datum upisa	Potes ili ulica i kućni broj	Način korišćenja Osnov sticanja	Bon. klasa	Površina m ²	Prihod
139			14 34	20/10/1998	MOJKOVAC	Njiva 4. klase NASLJEDE		374	2.99
139			14 34	20/10/1998	MOJKOVAC	Dvorište NASLJEDE		500	0.00
139	1		14 34	20/10/1998	MOJKOVAC	Pomoćna zgrada NASLJEDE		15	0.00
139	2		14 34	20/10/1998	MOJKOVAC	Pomoćna zgrada NASLJEDE		13	0.00
140	1		14 34	20/10/1998	MOJKOVAC	Livada 5. klase NASLJEDE		2224	9.56
								3126	12.56

Podaci o vlasniku ili nosiocu			
Matični broj - ID broj	Naziv nosioca prava - adresa i mjesto	Osnov prava	Obim prava
9201090060434	VUKOVIĆ RISTO BOŽIDAR GORNJA POLJA - Gornja Polja	Susvojina	1/2
9201090060432	SEVER RISTO VUKOSAVA LINHARTOVA BR.5 LJUBLJANA Mojkovac	Susvojina	1/2

Podaci o objektima i posebnim djelovima						
Broj	Podbroj	Broj zgrade	Način korišćenja Osnov sticanja Sobnost	PD Godina izgradnje	Spratnost/ Sprat Površina	Osnov prava Vlasnik ili nosilac prava Adresa, Mjesto
139		1	Pomoćna zgrada NASLJEDE	0	P 15	Susvojina VUKOVIĆ RISTO BOŽIDAR GORNJA POLJA - Gornja Polja Susvojina SEVER RISTO VUKOSAVA LINHARTOVA BR.5 LJUBLJANA Mojkovac
		1				1 / 2 9201090060434 1 / 2 9201090060432
139		2	Pomoćna zgrada NASLJEDE	0	P 13	Susvojina VUKOVIĆ RISTO BOŽIDAR GORNJA POLJA - Gornja Polja Susvojina SEVER RISTO VUKOSAVA LINHARTOVA BR.5 LJUBLJANA Mojkovac
		2				1 / 2 9201090060434 1 / 2 9201090060432

Ne postoje tereti i ograničenja.

Taksa je oslobođena na osnovu člana 13 i 14 Zakona o administrativnim taksama ("Sl.list RCG" br. 55/03, 46/04, 81/05 i 02/06, "Sl.list CG" 22/08, 77/08, 03/09, 40/10, 20/11, 26/11, 56/13, 45/14, 53/16 i 37/17). Naplata naknade oslobođena je na osnovu člana 174 Zakona o državnom premjeru i katastru nepokretnosti ("Sl. list RCG" br. 29/07, "Sl. list CG" br. 73/10, 032/11, 040/11, 043/15, 037/17 i 17/18).



Načelnik:

Filipović Stanka, dipl. pravnik

**PODRUČNA JEDINICA
MOJKOVAC**

Broj: 116-956-564/2019

Datum: 21.03.2019

KO: MOJKOVAC

Na osnovu člana 173 Zakona o državnom premjeru i katastru nepokretnosti ("Sl. list RCG" br. 29/07, "Sl. list CG" br. 73/10, 032/11, 040/11, 043/15, 037/17 i 17/18), postupajući po zahtjevu OPŠTINE MOJKOVAC, BR.09/2-56-259, , izdaje se

LIST NEPOKRETNOSTI 719 - PREPIS

Podaci o parcelama									
Broj	Podbroj	Broj zgrade	Plan Skica	Datum upisa	Potes ili ulica i kućni broj	Način korišćenja Osnov sticanja	Bon. klasa	Površina m ²	Prihod
126	2		14 34	29/11/2018	MOJKOVAC	Voćnjak 2. klase KUPOVINA		1605	14.44
126	2	1		29/11/2018	MOJKOVAC	Porodična stambena zgrada KUPOVINA		95	0.00
								1700	14.44

Podaci o vlasniku ili nosiocu			
Matični broj - ID broj	Naziv nosioca prava - adresa i mjesto	Osnov prava	Obim prava
1905976284999	KRUŠČIĆ MIHAILO RADOJE BJELOJEVIĆE Mojkovac	Korišćenje	1/1

Podaci o objektima i posebnim djelovima						
Broj	Podbroj	Broj zgrade	Način korišćenja Osnov sticanja Sobnost	PD Godina izgradnje	Spratnost/ Sprat Površina	Osnov prava Vlasnik ili nosilac prava Adresa, Mjesto
126	2	1	Porodična stambena zgrada GRADENJE	2004	P1PN 95	Svojina KRUŠČIĆ MIHAILO RADOJE BJELOJEVIĆE Mojkovac 1 / 1 1905976284999
126	2	1	Nestambeni prostor	1	P 70	Svojina KRUŠČIĆ MIHAILO RADOJE BJELOJEVIĆE Mojkovac 1 / 1 1905976284999
126	2	1	Stambeni prostor	2	P1 82	Svojina KRUŠČIĆ MIHAILO RADOJE BJELOJEVIĆE Mojkovac 1 / 1 1905976284999
126	2	1	Stambeni prostor	3	PN 78	Svojina KRUŠČIĆ MIHAILO RADOJE BJELOJEVIĆE Mojkovac 1 / 1 1905976284999

Podaci o teretima i ograničenjima						
Broj	Podbroj	Broj zgrade	PD	Redni broj	Način korišćenja	Datum upisa Vrijeme upisa
126	2	1	1	1	Nestambeni prostor	29/11/2018 8:26
					Zabilježba objekta izgrađenog bez građevinske dozvole Objekat nema dozvolu za gradnju.	

Podaci o teretima i ograničenjima							
Broj	Podbroj	Broj zgrade	PD	Redni broj	Način korišćenja	Datum upisa Vrijeme upisa	Opis prava
126	2	1	2	1	Stambeni prostor	29/11/2018 8:26	Zabilježba objekta izgrađenog bez građevinske dozvole Objekat nema dozvolu za gradnju.
126	2	1	3	1	Stambeni prostor	29/11/2018 8:26	Zabilježba objekta izgrađenog bez građevinske dozvole Objekat nema dozvolu za gradnju.
126	2	1		1	Porodična stambena zgrada	29/11/2018 8:26	Zabilježba objekta izgrađenog bez građevinske dozvole Objekat nema dozvolu za gradnju.

Taksa je oslobođena na osnovu člana 13 i 14 Zakona o administrativnim taksama ("Sl.list RCG" br. 55/03, 46/04, 81/05 i 02/06, "Sl.list CG" 22/08, 77/08, 03/09, 40/10, 20/11, 26/11, 56/13, 45/14, 53/16 i 37/17). Naplata naknade oslobođena je na osnovu člana 174 Zakona o državnom premjeru i katastru nepokretnosti ("Sl. list RCG" br. 29/07, "Sl. list CG" br. 73/10, 032/11, 040/11, 043/15, 037/17 i 17/18).



Načelnik:

Filipović Stanka, dipl. pravnik

**PODRUČNA JEDINICA
MOJKOVAC**

Broj: 116-956-563/2019

Datum: 21.03.2019

KO: MOJKOVAC

Na osnovu člana 173 Zakona o državnom premjeru i katastru nepokretnosti ("Sl. list RCG" br. 29/07, "Sl. list CG" br. 73/10, 032/11, 040/11, 043/15, 037/17 i 17/18), postupajući po zahtjevu OPŠTINE MOJKOVAC, BR.09/2-56-259, , izdaje se

LIST NEPOKRETNOSTI 250 - IZVOD

Podaci o parcelama									
Broj	Podbroj	Broj zgrade	Plan Skica	Datum upisa	Potes ili ulica i kućni broj	Način korišćenja Osnov sticanja	Bon. klasa	Površina m ²	Prihod
126	1		14 34		MOJKOVAC	Voćnjak 2. klase NASLJEDE		2278	20.50
126	1		14 34		MOJKOVAC	Dvorište NASLJEDE		500	0.00
126	1	1	14 34		MOJKOVAC	Porodična stambena zgrada NASLJEDE		118	0.00
126	1	2	14 34		MOJKOVAC	Pomoćna zgrada NASLJEDE		22	0.00
126	1	3	14 34		MOJKOVAC	Pomoćna zgrada NASLJEDE		14	0.00
127			14 34		MOJKOVAC	Voćnjak 2. klase NASLJEDE		1509	13.58
128	2		14 34		MOJKOVAC	Njiva 2. klase NASLJEDE		372	4.69
128	3		14 34		MOJKOVAC	Livada 5. klase NASLJEDE		857	3.69
								5670	42.46

Podaci o vlasniku ili nosiocu			
Matični broj - ID broj	Naziv nosioca prava - adresa i mjesto		Obim prava
1910974280019	KRUŠČIĆ RADOMIR DANKO -- Mojkovac Mojkovac		Sukorišćenje 5/45
1807956283013	KRUŠČIĆ MIRO MILOŠ MOJKOVAC Mojkovac Mojkovac		Sukorišćenje 1/5
3006964288037	FURTULA RODJ. KRUŠČIĆ RADOMIR MIRA KUŠIĆI BB Ivanjica		Sukorišćenje 4/45
2412948610004	KRUŠČIĆ MIRO RADE -- Mojkovac Mojkovac		Sukorišćenje 1/5
2701942220028	KRUŠČIĆ MIRO SAVIĆ -- Mojkovac Mojkovac		Sukorišćenje 1/5
2609946283012	KRUŠČIĆ MIRO SLOBODAN MIKRO NASELJE Mojkovac Mojkovac		Sukorišćenje 1/5

Podaci o objektima i posebnim djelovima						
Broj	Podbroj	Broj zgrade	Način korišćenja Osnov sticanja Sobnost	PD Godina izgradnje	Spratnost/ Sprat Površina	Osnov prava Vlasnik ili nosilac prava Adresa, Mjesto
126	1	1	Porodična stambena zgrada NASLJEDE	956	1P 118	/
126	1	1	Stambeni prostor NASLJEDE 1	1	1P 70	Sukorišćenje KRUŠČIĆ RADOMIR DANKO -- Mojkovac Mojkovac 5/45 1910974280019

Podaci o objektima i posebnim djelovima

Broj	Podbroj	Broj zgrade	Način korišćenja Osnov sticanja Sobnost	PD Godina izgradnje	Spratnost/ Sprat Površina	Osnov prava Vlasnik ili nosilac prava Adresa, Mjesto
		1				Sukorišćenje 1 / 5 KRUŠČIĆ MIRO MILOŠ 1807956283013 MOJKOVAC Mojkovac Mojkovac
		1				Sukorišćenje 4 / 45 FURTULA RODJ. KRUŠČIĆ RADOMIR 3006964288037 MIRA KUSIĆI BB Ivanjica
		1				Sukorišćenje 1 / 5 KRUŠČIĆ MIRO RADE 2412948610004 -- Mojkovac Mojkovac
		1				Sukorišćenje 1 / 5 KRUŠČIĆ MIRO SAVIĆ 2701942220028 -- Mojkovac Mojkovac
		1				Sukorišćenje 1 / 5 KRUŠČIĆ MIRO SLOBODAN 2609946283012 MIKRO NASELJE Mojkovac Mojkovac
126	1	1	Stambeni prostor NASLJEDE 30	2	P 70	Sukorišćenje 5 / 45 KRUŠČIĆ RADOMIR DANKO 1910974280019 -- Mojkovac Mojkovac
		1				Sukorišćenje 1 / 5 KRUŠČIĆ MIRO MILOŠ 1807956283013 MOJKOVAC Mojkovac Mojkovac
		1				Sukorišćenje 4 / 45 FURTULA RODJ. KRUŠČIĆ RADOMIR 3006964288037 MIRA KUSIĆI BB Ivanjica
		1				Sukorišćenje 1 / 5 KRUŠČIĆ MIRO RADE 2412948610004 -- Mojkovac Mojkovac
		1				Sukorišćenje 1 / 5 KRUŠČIĆ MIRO SAVIĆ 2701942220028 -- Mojkovac Mojkovac
		1				Sukorišćenje 1 / 5 KRUŠČIĆ MIRO SLOBODAN 2609946283012 MIKRO NASELJE Mojkovac Mojkovac
126	1	2	Pomoćna zgrada NASLJEDE	989	P 22	Sukorišćenje 5 / 45 KRUŠČIĆ RADOMIR DANKO 1910974280019 -- Mojkovac Mojkovac
		2				Sukorišćenje 1 / 5 KRUŠČIĆ MIRO MILOŠ 1807956283013 MOJKOVAC Mojkovac Mojkovac
		2				Sukorišćenje 4 / 45 FURTULA RODJ. KRUŠČIĆ RADOMIR 3006964288037 MIRA KUSIĆI BB Ivanjica
		2				Sukorišćenje 1 / 5 KRUŠČIĆ MIRO RADE 2412948610004 -- Mojkovac Mojkovac
		2				Sukorišćenje 1 / 5 KRUŠČIĆ MIRO SAVIĆ 2701942220028 -- Mojkovac Mojkovac
		2				Sukorišćenje 1 / 5 KRUŠČIĆ MIRO SLOBODAN 2609946283012 MIKRO NASELJE Mojkovac Mojkovac
126	1	3	Pomoćna zgrada NASLJEDE	989	P 14	Sukorišćenje 5 / 45 KRUŠČIĆ RADOMIR DANKO 1910974280019 -- Mojkovac Mojkovac
		3				Sukorišćenje 1 / 5 KRUŠČIĆ MIRO MILOŠ 1807956283013 MOJKOVAC Mojkovac Mojkovac
		3				Sukorišćenje 4 / 45 FURTULA RODJ. KRUŠČIĆ RADOMIR 3006964288037 MIRA KUSIĆI BB Ivanjica

Podaci o objektima i posebnim djelovima

Broj	Podbroj	Broj zgrade	Način korišćenja Osnov sticanja Sobnost	PD Godina izgradnje	Spratnost/ Sprat Površina	Osnov prava Vlasnik ili nosilac prava Adresa, Mjesto
		3				Sukorišćenje 1 / 5 KRUŠČIĆ MIRO RADE 2412948610004 -- Mojkovac Mojkovac
		3				Sukorišćenje 1 / 5 KRUŠČIĆ MIRO SAVIĆ 2701942220028 -- Mojkovac Mojkovac
		3				Sukorišćenje 1 / 5 KRUŠČIĆ MIRO SLOBODAN 2609946283012 MIKRO NASELJE Mojkovac Mojkovac

Podaci o teretima i ograničenjima

Broj	Podbroj	Broj zgrade	PD	Redni broj	Način korišćenja	Datum upisa Vrijeme upisa	Opis prava
126	1	1		1	Porodična stambena zgrada	15/10/1998 12:25	Nema dozvolu Nema dozvolu za gradnju

Taksa je oslobođena na osnovu člana 13 i 14 Zakona o administrativnim taksama ("Sl.list RCG" br. 55/03, 46/04, 81/05 i 02/06, "Sl.list CG" 22/08, 77/08, 03/09, 40/10, 20/11, 26/11, 56/13, 45/14, 53/16 i 37/17). Naplata naknade oslobođena je na osnovu člana 174 Zakona o državnom premjeru i katastru nepokretnosti ("Sl. list RCG" br. 29/07, "Sl. list CG" br. 73/10, 032/11, 040/11, 043/15, 037/17 i 17/18).



Načelnik:

Filipović Stanka, dipl. pravnik

**PODRUČNA JEDINICA
MOJKOVAC**

Broj: 116-956-562/2019

Datum: 21.03.2019

KO: MOJKOVAC

Na osnovu člana 173 Zakona o državnom premjeru i katastru nepokretnosti ("Sl. list RCG" br. 29/07, "Sl. list CG" br. 73/10, 032/11, 040/11, 043/15, 037/17 i 17/18), postupajući po zahtjevu OPŠTINE MOJKOVAC, BR.09/2-56-259, , izdaje se

LIST NEPOKRETNOSTI 310 - PREPIS

Podaci o parcelama									
Broj	Podbroj	Broj zgrade	Plan Skica	Datum upisa	Potes ili ulica i kućni broj	Način korišćenja Osnov sticanja	Bon. klasa	Površina m ²	Prihod
114			14 43		BOLJAŠEVINA	Voćnjak 2. klase NASLJEDE		454	4.09
114			14 43		BOLJAŠEVINA	Dvorište NASLJEDE		500	0.00
114	1		14 43		BOLJAŠEVINA	Porodična stambena zgrada NASLJEDE		80	0.00
114	2		14 43		BOLJAŠEVINA	Porodična stambena zgrada NASLJEDE		75	0.00
								1109	4.09

Podaci o objektima i posebnim djelovima						
Broj	Podbroj	Broj zgrade	Način korišćenja Osnov sticanja Sobnost	PD Godina izgradnje	Spratnost/ Sprat Površina	Osnov prava Vlasnik ili nosilac prava Adresa, Mjesto
						Sukorišćenje 3 / 5 MIŠNIĆ MILAN MIODRAG 2403953283012 DJDJUKIĆA Mojkovac Mojkovac
114		1	Stambeni prostor 20	3	PN 48	Sukorišćenje 1 / 5 MIŠNIĆ MILAN DANICA 2510957288028 MOJKOVAC- Mojkovac Mojkovac Sukorišćenje 1 / 5 MIŠNIĆ MILAN DRAGANA 2810961288036 -- Mojkovac Mojkovac Sukorišćenje 3 / 5 MIŠNIĆ MILAN MIODRAG 2403953283012 DJDJUKIĆA Mojkovac Mojkovac
114		2	Porodična stambena zgrada	0	P 75	Sukorišćenje 1 / 5 MIŠNIĆ MILAN DANICA 2510957288028 MOJKOVAC- Mojkovac Mojkovac Sukorišćenje 1 / 5 MIŠNIĆ MILAN DRAGANA 2810961288036 -- Mojkovac Mojkovac Sukorišćenje 3 / 5 MIŠNIĆ MILAN MIODRAG 2403953283012 DJDJUKIĆA Mojkovac Mojkovac

Podaci o teretima i ograničenjima						
Broj	Podbroj	Broj zgrade	PD	Redni broj	Način korišćenja	Datum upisa Vrijeme upisa
114		1		1	Porodična stambena zgrada	21/10/1998 Nema dozvolu Nema dozvolu za gradnju
114		2		1	Porodična stambena zgrada	21/10/1998 Nema dozvolu Nema dozvolu za gradnju

Taksa je oslobođena na osnovu člana 13 i 14 Zakona o administrativnim taksama ("Sl.list RCG" br. 55/03, 46/04, 81/05 i 02/06, "Sl.list CG" 22/08, 77/08, 03/09, 40/10, 20/11, 26/11, 56/13, 45/14, 53/16 i 37/17). Naplata naknade oslobođena je na osnovu člana 174 Zakona o državnom premjeru i katastru nepokretnosti ("Sl. list RCG" br. 29/07, "Sl. list CG" br. 73/10, 032/11, 040/11, 043/15, 037/17 i 17/18).



Načelnik:

Filipović Stanka, dipl. pravnik

**PODRUČNA JEDINICA
MOJKOVAC**

Broj: 116-956-561/2019

Datum: 21.03.2019

KO: MOJKOVAC

Na osnovu člana 173 Zakona o državnom premjeru i katastru nepokretnosti ("Sl. list RCG" br. 29/07, "Sl. list CG" br. 73/10, 032/11, 040/11, 043/15, 037/17 i 17/18), postupajući po zahtjevu OPŠTINE MOJKOVAC, BR.09/2-56-259, , izdaje se

LIST NEPOKRETNOSTI 752 - IZVOD

Podaci o parcelama								
Broj Podbroj	Broj zgrade	Plan Skica	Datum upisa	Potes ili ulica i kućni broj	Način korišćenja Osnov sticanja	Bon. klasa	Površina m ²	Prihod
119		14 43		BOLJAŠEVINA	Livada 4. klase NASLJEDE		3894	18.30
							3894	18.30

Podaci o vlasniku ili nosiocu			
Matični broj - ID broj	Naziv nosioca prava - adresa i mjesto	Osnov prava	Obim prava
2403953283012	MIŠNIĆ MILAN MIODRAG DJ.DJUKIĆA Mojkovac Mojkovac	Svojina	1/1

Ne postoje tereti i ograničenja.

Taksa je oslobođena na osnovu člana 13 i 14 Zakona o administrativnim taksama ("Sl.list RCG" br. 55/03, 46/04, 81/05 i 02/06, "Sl.list CG" 22/08, 77/08, 03/09, 40/10, 20/11, 26/11, 56/13, 45/14, 53/16 i 37/17). Naplata naknade oslobođena je na osnovu člana 174 Zakona o državnom premjeru i katastru nepokretnosti ("Sl. list RCG" br. 29/07, "Sl. list CG" br. 73/10, 032/11, 040/11, 043/15, 037/17 i 17/18).



Načelnik:

Filipović Stanka, dipl. pravnik

**PODRUČNA JEDINICA
MOJKOVAC**

Broj: 116-956-560/2019

Datum: 21.03.2019

KO: MOJKOVAC

Na osnovu člana 173 Zakona o državnom premjeru i katastru nepokretnosti ("Sl. list RCG" br. 29/07, "Sl. list CG" br. 73/10, 032/11, 040/11, 043/15, 037/17 i 17/18), postupajući po zahtjevu OPŠTINE MOJKOVAC, BR.09/2-56-259, , izdaje se

LIST NEPOKRETNOSTI 753 - IZVOD**Podaci o parcelama**

Broj Podbroj	Broj zgrade	Plan Skica	Datum upisa	Potes ili ulica i kućni broj	Način korišćenja Osnov sticanja	Bon. klasa	Površina m ²	Prihod
357		14 44		MOJKOVAC	Njiva 2. klase NASLJEDE		148	1.86
357		14 44		MOJKOVAC	Dvorište NASLJEDE		500	0.00
357	1	14 44		MOJKOVAC	Pomoćna zgrada NASLJEDE		34	0.00
							682	1.86

Podaci o vlasniku ili nosiocu

Matični broj - ID broj	Naziv nosioca prava - adresa i mjesto	Osnov prava	Obim prava
2510957288028	MIŠNIĆ MILAN DANICA MOJKOVAC- Mojkovac Mojkovac	Svojina	1/1

Podaci o objektima i posebnim djelovima

Broj Podbroj	Broj zgrade	Način korišćenja Osnov sticanja Sobnost	PD Godina izgradnje	Spratnost/ Sprat Površina	Osnov prava Vlasnik ili nosilac prava Adresa, Mjesto
357	1	Pomoćna zgrada	966	P 34	Svojina MIŠNIĆ MILAN DANICA MOJKOVAC- Mojkovac Mojkovac

Ne postoje tereti i ograničenja.

Taksa je oslobođena na osnovu člana 13 i 14 Zakona o administrativnim taksama ("Sl. list RCG" br. 55/03, 46/04, 81/05 i 02/06, "Sl. list CG" 22/08, 77/08, 03/09, 40/10, 20/11, 26/11, 56/13, 45/14, 53/16 i 37/17). Naplata naknade oslobođena je na osnovu člana 174 Zakona o državnom premjeru i katastru nepokretnosti ("Sl. list RCG" br. 29/07, "Sl. list CG" br. 73/10, 032/11, 040/11, 043/15, 037/17 i 17/18).



Načelnik:

Filipović Stanka, dipl. pravnik

**PODRUČNA JEDINICA
MOJKOVAC**

Broj: 116-956-556/2019

Datum: 21.03.2019

KO: MOJKOVAC

Na osnovu člana 173 Zakona o državnom premjeru i katastru nepokretnosti ("Sl. list RCG" br. 29/07, "Sl. list CG" br. 73/10, 032/11, 040/11, 043/15, 037/17 i 17/18), postupajući po zahtjevu OPŠTINE MOJKOVAC, BR.09/2-56-259, , izdaje se

LIST NEPOKRETNOSTI 102 - IZVOD

Podaci o parcelama									
Broj	Podbroj	Broj zgrade	Plan Skica	Datum upisa	Potes ili ulica i kućni broj	Način korišćenja Osnov sticanja	Bon. klasa	Površina m ²	Prihod
147	2		14 23		GORNJI MOJKOVAC	Livada 4. klase NASLJEDE		4859	22.84
147	2		14 23		GORNJI MOJKOVAC	Dvorište NASLJEDE		500	0.00
147	2	1	14 23		GORNJI MOJKOVAC	Pomoćna zgrada NASLJEDE		12	0.00
147	2	2	14 23		GORNJI MOJKOVAC	Pomoćna zgrada NASLJEDE		25	0.00
147	2	3	14 23		GORNJI MOJKOVAC	Pomoćna zgrada NASLJEDE		3	0.00
247	6		14 10	22/03/2017	GORNJI MOJKOVAC	Neplodna zemljišta ODLUKA DRŽAVNOG ORGANA		652	0.00
350	1		14 34		MOJKOVAC	Sume 3. klase		2162	13.62
353	1		14 35		MOJKOVAC	Livada 5. klase		496	2.13
353	1		14 35		MOJKOVAC	Zemljište uz vanprivr. zgradu		500	0.00
353	1	1	14 35		MOJKOVAC	Poslovne zgrade u vanprivredi		72	0.00
356	1		14 35		MOJKOVAC	Zemljište uz vanprivr. zgradu		500	0.00
356	1		14 35		MOJKOVAC	Livada 3. klase		481	2.93
356	1	1	14 35		MOJKOVAC	Poslovne zgrade u privredi		536	0.00
356	1	2	14 35		MOJKOVAC	Poslovne zgrade u privredi		136	0.00
356	1	3	14 35		MOJKOVAC	Pomoćna zgrada		55	0.00
356	1	4	14 35		MOJKOVAC	Pomoćna zgrada		9	0.00
								10998	41.52

Podaci o vlasniku ili nosiocu			
Matični broj - ID broj	Naziv nosioca prava - adresa i mjesto	Osnov prava	Obim prava
0000002007100	DRŽAVA CRNA GORA SUBJEKT RASPOLAGANJA OPŠTINA - MOJKOVAC TRG LJUBOMIRA BAKOČA BB Mojkovac	Raspolaganje	1/1
2010666000000	SVOJINACRNE GORE PODGORICA Podgorica	Svojina	1/1

Podaci o objektima i posebnim djelovima						
Broj	Podbroj	Broj zgrade	Način korišćenja Osnov sticanja Sobnost	PD Godina izgradnje	Spratnost/ Sprat Površina	Osnov prava Vlasnik ili nosilac prava Adresa, Mjesto

Datum i vrijeme štampe 21.03.2019. 11:55:21

1 / 2

Podaci o objektima i posebnim djelovima

Broj	Podbroj	Broj zgrade	Način korišćenja Osnov sticanja Sobnost	PD Godina izgradnje	Spratnost/ Sprat Površina	Osnov prava Vlasnik ili nosilac prava Adresa, Mjesto
147	2	1	Pomoćna zgrada GRADENJE	0	P 12	Svojina 1/1 DRŽAVA CRNA GORA SUBJEKT RASPOLAGANJA OPŠTINA - TRG LJUBOMIRA BAKOČA BB Mojkovac 0000002007100
147	2	2	Pomoćna zgrada GRADENJE	0	P 25	Svojina 1/1 DRŽAVA CRNA GORA SUBJEKT RASPOLAGANJA OPŠTINA - TRG LJUBOMIRA BAKOČA BB Mojkovac 0000002007100
147	2	3	Pomoćna zgrada GRADENJE	0	P 3	Svojina 1/1 DRŽAVA CRNA GORA SUBJEKT RASPOLAGANJA OPŠTINA - TRG LJUBOMIRA BAKOČA BB Mojkovac 0000002007100
353	1	1	Poslovne zgrade u vanprivredi	963	P 72	Svojina 1/1 DRŽAVA CRNA GORA SUBJEKT RASPOLAGANJA OPŠTINA - TRG LJUBOMIRA BAKOČA BB Mojkovac 0000002007100
356	1	1	Poslovne zgrade u privredi PRAVNI PROPIS	976	P 536	/
356	1	2	Poslovne zgrade u privredi	0	P 136	/
356	1	2	Stambeni prostor 30	1	P 46	Svojina 1/1 DRŽAVNA SVOJINA OPŠTINA MOJKOVAC MOJKOVAC Mojkovac 0000002020742
356	1	3	Pomoćna zgrada	0	P 55	Svojina 1/1 DRŽAVNA SVOJINA OPŠTINA MOJKOVAC MOJKOVAC Mojkovac 0000002020742
356	1	4	Pomoćna zgrada	0	P 9	Svojina 1/1 DRŽAVA CRNA GORA SUBJEKT RASPOLAGANJA OPŠTINA - TRG LJUBOMIRA BAKOČA BB Mojkovac 0000002007100

Ne postoje tereti i ograničenja.

Taksa je oslobođena na osnovu člana 13 i 14 Zakona o administrativnim taksama ("Sl.list RCG" br. 55/03, 46/04, 81/05 i 02/06, "Sl.list CG" 22/08, 77/08, 03/09, 40/10, 20/11, 26/11, 56/13, 45/14, 53/16 i 37/17). Naplata naknade oslobođena je na osnovu člana 174 Zakona o državnom premjeru i katastru nepokretnosti ("Sl. list RCG" br. 29/07, "Sl. list CG" br. 73/10, 032/11, 040/11, 043/15, 037/17 i 17/18).



Načelnik:

Filipović Stanka, dipl. pravnik

PODRUČNA JEDINICA**MOJKOVAC**

Broj: 116-956-555/2019

Datum: 21.03.2019

KO: MOJKOVAC

Na osnovu člana 173 Zakona o državnom premjeru i katastru nepokretnosti ("Sl. list RCG" br. 29/07, "Sl. list CG" br. 73/10, 032/11, 040/11, 043/15, 037/17 i 17/18), postupajući po zahtjevu OPŠTINE MOJKOVAC, BR.09/2-56-259, , izdaje se

LIST NEPOKRETNOSTI 101 - IZVOD

Podaci o parcelama									
Broj	Podbroj	Broj zgrade	Plan Skica	Datum upisa	Potes ili ulica i kućni broj	Način korišćenja Osnov sticanja	Bon. klasa	Površina m ²	Prihod
133			14 34		MOJKOVAC	Nekategorisani putevi ODLUKA DRŽAVNOG ORGANA		173	0.00
287			14 23		MOJKOVAC	Nekategorisani putevi		182	0.00
349	1		14 34		MOJKOVAC	Nekategorisani putevi ODLUKA DRŽAVNOG ORGANA		3342	0.00
349	2		14 34		MOJKOVAC	Nekategorisani putevi ODLUKA DRŽAVNOG ORGANA		85	0.00
								3782	0.00

Podaci o vlasniku ili nosiocu			
Matični broj - ID broj	Naziv nosioca prava - adresa i mjesto	Osnov prava	Obim prava
0000002007100	DRŽAVA CRNA GORA SUBJEKT RASPOLAGANJA OPŠTINA - MOJKOVAC TRG LJUBOMIRA BAKOČA BB Mojkovac	Raspolaganje	1/1
2010666000000	SVOJINACRNE GORE PODGORICA Podgorica	Svojina	1/1

Ne postoje tereti i ograničenja.

Taksa je oslobođena na osnovu člana 13 i 14 Zakona o administrativnim taksama ("Sl. list RCG" br. 55/03, 46/04, 81/05 i 02/06, "Sl. list CG" 22/08, 77/08, 03/09, 40/10, 20/11, 26/11, 56/13, 45/14, 53/16 i 37/17). Naplata naknade oslobođena je na osnovu člana 174 Zakona o državnom premjeru i katastru nepokretnosti ("Sl. list RCG" br. 29/07, "Sl. list CG" br. 73/10, 032/11, 040/11, 043/15, 037/17 i 17/18).



Načelnik:

Filipović Stanka, dipl. pravnik

**PODRUČNA JEDINICA
MOJKOVAC**

Broj: 116-956-558/2019

Datum: 21.03.2019

KO: MOJKOVAC

Na osnovu člana 173 Zakona o državnom premjeru i katastru nepokretnosti ("Sl. list RCG" br. 29/07, "Sl. list CG" br. 73/10, 032/11, 040/11, 043/15, 037/17 i 17/18), postupajući po zahtjevu OPŠTINE MOJKOVAC, BR.09/2-56-259, , izdaje se

LIST NEPOKRETNOSTI 723 - IZVOD

Podaci o parcelama									
Broj	Podbroj	Broj zgrade	Plan Skica	Datum upisa	Potez ili ulica i kućni broj	Način korišćenja Osnov sticanja	Bon. klasa	Površina m ²	Prihod
356	2		14 44		MOJKOVAC	Pašnjak 3. klase NASLJEDE		1579	1.89
								1579	1.89

Podaci o vlasniku ili nosiocu			
Matični broj - ID broj	Naziv nosioca prava - adresa i mjesto	Osnov prava	Obim prava
2704967283015	ZEJAK MIRAŠ SAŠA MOJKOVAC MOJKOVAC Mojkovac	Korišćenje	1/1

Ne postoje tereti i ograničenja.

Taksa je oslobođena na osnovu člana 13 i 14 Zakona o administrativnim taksama ("Sl. list RCG" br. 55/03, 46/04, 81/05 i 02/06, "Sl. list CG" 22/08, 77/08, 03/09, 40/10, 20/11, 26/11, 56/13, 45/14, 53/16 i 37/17). Naplata naknade oslobođena je na osnovu člana 174 Zakona o državnom premjeru i katastru nepokretnosti ("Sl. list RCG" br. 29/07, "Sl. list CG" br. 73/10, 032/11, 040/11, 043/15, 037/17 i 17/18).



Načelnik:

Filipović Stanka, dipl. pravnik

Sekretarijat za uređenje prostora i održivi razvoj opštine Mojkovac, postupajući po službenoj dužnosti za izdavanje saobraćajno tehničkih uslova za izradu tehničke dokumentacije, investitora Opštine Mojkovac, na osnovu člana 5 stav 3 Zakona o putevima („Sl. list RCG“, br. 42/04 i „Sl. list CG“, br. 21/09, 54/09, 10/10, 36/11 i 40/11), čl. 8 i 15 Odluke o opštinskim i nekategorisanim putevima („Sl. list CG-opštinski propisi“, br. 22/10), Izmjene i dopune DUP-a „Centar sa Gornjim Mojkovcem“ („Sl. list CG-opštinski propisi“ br. 19/13) i člana 10 Odluke o organizaciji i načinu rada lokalne uprave opštine Mojkovac („Sl. list CG – opštinski propisi“, br. 39/18), izdaje sljedeće:

SAOBRAĆAJNO-TEHNIČKE USLOVE ZA IZRADU PROJEKTNE DOKUMENTACIJE

Saobraćajno tehnički uslovi se odnose na projektnu dokumentaciju, investitora Opštine Mojkovac, kojom je predviđena izgradnja ulice Đura Đukića, dvosmjerne saobraćajnice sa obostranim trotoarima i dva parkinga sa ukupno 26 parking mjesta, u zahvatu Izmjene i dopune DUP-a „Centar sa Gornjim Mojkovcem“ („Sl. list CG-opštinski propisi“, br. 19/13), na dijelu katastarskih parcela broj: 349/2, 349/1, 350/1, 352/1, 353/1, 356/1, 356/2, 356/4, 357, 119, 114, 128/3, 128/2, 127, 126/1, 126/2, 133, 140/1, 139, 147/2, 147/1, 247/5, 287 i 286 KO Mojkovac.

1. OPŠTI SAOBRAĆAJNO - TEHNIČKI USLOVI

- Projektnu dokumentaciju predmetne ulice i njeog priključka na opštinske puteve (ulice), uraditi prema smjernicama DUP-a „Centar sa Gornjim Mojkovcem“.
- U projektu prikazati mjesto i način priključka predmetne saobraćajnice na opštinske puteve (ulice).
- Telegrafske, telefonske, vazdušne kablovske linije, dalekovodi, podzemni visokonaponski kablovi i vodovi niskog napona za osvijetljavanje, cjevovodi, kanalizacija, vodovodi i slični objekti mogu se postavljati u putnom i zaštitnom pojasu puta na način da ne ugrožava stabilnost puta i bezbjednost učesnika u saobraćaju.
- Parking prostor obezbijediti unutar parcela na kojima se planira izgradnja ulice, shodno smjernicama DUP-a „Centar sa Gornjim Mojkovcem“ i normativima iz Pravilnika o sadržaju i formi planskog dokumenta, kriterijumima namjene površina, elementima urbanističke regulacije i jedinstvenim grafičkim simbolima („Sl. list CG“, br. 24/10 i 33/14).
- Tehničku dokumentaciju priključka i parkinga, uraditi saglasno standardima, normativima, preporukama i propisima koji važe u ovoj oblasti.

2. POSEBNI SAOBRAĆAJNO - TEHNIČKI USLOVI

- Saobraćajni priključak za planiranu saobraćajnicu obezbijediti sa ulica Mališe Damjanovića i ulice Nemanjića.
- Na priključku planirane saobraćajnice na postojeće ulice neophodno je obezbijediti odgovarajuću preglednost za sve učesnike u saobraćaju.
- Mjerodavno vozilo za proračun priključka je teretno vozilo.
- Izlivno-ulivne trake, ako su potrebne, projektovati po važećim propisima i standardima.
- Voditi računa o spoju nove saobraćajnice i postojećih ulica i koristiti materijale koji odgovaraju materijalima postojećih ulica.
- Odvod atmosferske vode predvidjeti tako da ne dotiče na postojeće ulice na koje se vrši priključenje.
- Voditi računa da se ne ugroze postojeći putni objekti i oprema.

Glavni projekat – faza saobraćaja – priključenje na postojeće ulice, urađen u skladu sa gore propisanim opštim i posebnim uslovima, važećim propisima i standardima sa izvještajem o izvršenoj kontroli Glavnog projekta (izvještaj o reviziji), dostaviti Sekretarijatu za uređenje prostora i održivi razvoj Opštine Mojkovac.

Obradio
Radovan Damjanović



Id. Sekretara
Jović Marković

Broj: 281
Mojkovac, 21.02. 2019. god

ОПШТИНА МОЈКОВАЦ			
Примљено:		21-02-2019	
Орг. јед.	Број	Прилог	Бриједност
09	280		

DOO „Komunalne usluge – Gradac“ rješavajući po zahtjevu Sekretarijata za uređenje prostora i održivi razvoj Opštine Mojkovac, broj 09/2-55-258 od 18.02.2019. godine u predmetu izdavanja hidrotehničkih uslova i mjesta priključenja na infrastrukturu. Na zahtjev **Opštine Mojkovac**, koji definišu način izgradnje ul. Đura Đukića, dvosmjerne saobraćajnice sa obostranim trotoarima, u zahvatu izmjene i dopune DUP-a “Centar sa Gornjim Mojkovcem” (“SL.list Cg”-Opštinski propisi br.19/13) na dijelu kat. parcela broj: 349/2, 349/1, 350/1, 352/1, 353/1, 356/1, 356/2, 356/4, 357, 119, 114, 128/3, 128/2, 127, 126/1, 126/2, 133, 140/1, 139, 147/2, 147/1, 247/5, 286 i 286 KO Mojkovac

Na ime podnosioca **Opština Mojkovac** iz Mojkovca, a u skladu sa članom 65, Zakona o uređenju prostora i izgradnji objekta (Sl. List CG br. 64/17) i z d a j e:

USLOVE ZA MJESTO I NAČIN PRIKLJUČENJA NA VODOVODNU INFRASTRUKTURU

Vodovodna mreža

Na postojećim katastarskim parcelama postoji mogućnost priključka na vodovodnu infrastrukturu. Priključak na vodovodnu infrastrukturu može se izvesti u šahtama koje se nalaze na katastarskoj parceli br 350. Duž planirane ulice proteže se krak vodovoda Ø80 sa priključcima. Djelovima parcela br 288, 286, 287, 247/5 proteže se glavni vodovod. Priključake izvesti u skladu sa projektom.

Odvođenje otpadnih voda

Na djelovima katastarskih parcela postoji mogućnost odvođenja otpadnih voda u sistem gradske kanalizacije. Kanalizacione cijevi profila Ø 300 sa pripadajućim šahtovima nalaze se na parceli br.349 to jest na početku planirane ulice. Završetak kanalizacionih cijevi nalazi se na parceli br. 142.

Napomena

Prilikom izvođenja radova na planiranoj saobraćajnici, potrebno je što preciznije detektovati kanalizacionu i vodovodnu mrežu u tlu kako ne bi došlo do većih oštećenja iste. U prilogu vam šaljem nacrt vodovodne i kanalizacione mreže.

OBRADIO,
Milan Barac

Milan Barac

DOSTAVITI:

- 1* naslovu ✓
- 1* teh. službi
- 1* a/a



VP IZVRŠNOG DIREKTORA,
Predrag Smolović



