

CRNA GORA
OPŠTINA MOJKOVAC
Sekretarijat za uređenje prostora
i održivi razvoj

URBANISTIČKO TEHNIČKI USLOVI
-za izradu tehničke dokumentacije-

Objekat: Rekonstrukcija postojećeg parking prostora i kolsko- pješačke površine
Lokacija: kat.parcela br. 270/2, 263/1, 263/2, 263/23 i 262/1 KO Mojkovac,
Izmjena i dopuna DUP-a "Centar sa Gornjim Mojkovcem"
Mjesto: Mojkovac
Podnosilac zahtjeva: Opština Mojkovac

Mojkovac, 08.03.2017.godine

CRNA GORA
OPŠTINA MOJKOVAC
Sekretarijat za uređenje prostora
i održivi razvoj
Broj:09/2-352/17-6- 393
Mojkovac:08.03.2017.godine

Na osnovu člana 62a Zakona o uređenju prostora i izgradnji objekata ("Sl. List CG" br. 51/08, 40/10, 34/11, 47/11, 35/13, 39/13 i 33/14) i Odluke o donošenju i usvajanju Izmjene i dopune DUP-a "Centar sa Gornjim Mojkovcem" ("Sl.list CG"- Opštinski propisi br.19/13), postupajući po zahtjevu Opštine Mojkovac br. 09-181 od 14.02.2017.godine, Sekretarijat za uređenje prostora i održivi razvoj Opštine Mojkovac, **i z d a j e**

URBANISTIČKO TEHNIČKE USLOVE **-za izradu tehničke dokumentacije-**

Urbanističko tehnički uslovi definišu način rekonstrukcije postojećeg parking prostora i kolsko-pješačke površine, koja će isti povezati sa magistralnim putem M2, a koji je DUP-om definisan kao gradska saobraćajnica.

Predmet ovih UTU su saobraćajne površine na djelovima kat. parcela broj: 270/2 , 263/1, 263/2, 263/23 i 262/1 KO Mojkovac.

I POSTOJEĆE STANJE

a) Podaci iz katastarskog operata - KO Mojkovac

Br. LN	Podaci o parcelama				Podaci o vlasniku ili nosiocu prava		
	Broj / Podbr.	Br. Zgr.	Način korišćenja Osnov sticanja	Površina (m ²)	Naziv nosioca prava- adresa i mjesto	Osnov prava	Obim prava
101	270/2		Parking	3412	1.Država Crna Gora	Raspolaganje Svojina	1/1 1/1
102	263/1		Neplodna zemljišta	1709	Subjekt raspolaganja		
	263/2		Neplodna zemljišta	155	Opština Mojkovac		
	263/23		Neplodna zemljišta	32	2.Svojina Crne Gore		
657	262/1		Neplodna zemljišta	1585	U.S.U. Magistrala AD		

Ne postoje tereti i ograničenja.

Podaci u tabeli su preuzeti iz LN 101 KO Mojkovac - Izvod br.116-956-192/2017 i LN 102 KO Mojkovac - Izvod br.116-956-193/2017 od 15.02.2017. godine, i LN 657 KO Mojkovac - Izvod br.116-956-244/2017 od 22.02.2017. godine izdatom od strane Uprava za nekretnine- PJ Mojkovac. Kat parcela je identifikovane na kopiji plana br.116-959-40 od 15.02.2017. godine i kopiji plana br.116-959-49 od 22.02.2017. godine izdatoj od strane Uprave za nekretnine- PJ Mojkovac.

b) Ocjena stanja saobraćajne infrastrukture na nivou DUP-a (str.57)

Zonu zahvata Izmjena i dopuna predmetnog DUP-a sa zapada tangira magistralni put M-2 na koju je oslonjena primarna mreža gradskih saobraćajnica : Trg Ljubomira Bakoča i Miloša Damjanovića u nastavku koje se pruža ul. Vojislava Šćepanovića i ulica Nemanjića.

Na sistem ovih saobraćajnica se veže mreža saobraćajnica sekundarne ulične mreže, odnosno sekundarne sabirne ulice i lokalni putevi. Izuzev Njegoševe ulice sve ostale saobraćajne površine su najvećim dijelom sa neadekvatnim kolovoznim zastorom bez urađene atmosferske kanalizacije.

Većina saobraćajnica u zoni zahvata plana zahtjeva rekonstrukciju svih građevinsko – tehničkih elemenata, a potrebno je obezbijediti i adekvatne pristupe svim parcelama.

II USLOVI ZA REKONSTRUKCIJU OBJEKTA

Parking prostor sa obostarnim parkiranjem, organizovan je oko dvije servisne saobraćajnice, planirane širine po 6 m. Glavni pristup parking prostoru je iz ul. Seradara Janka Vukotića, a na isti se može pristupiti i iz ul. Trgovačke, kada se preko servisne saobraćajnice ostvaruje veza između pomenutih gradskih saobraćajnica.

Kolsko- pješačkom stazom ostvariće se veza predmetnog parking prostora i sa magistralnim putem M2. Dio kolsko pješačke površine u kontakt zoni magistralnog puta je izgrađen.

Planirani kapacitet parking prostora je 48 parking mjesta.

Rekonstrukcija se odnosi i na rekonstrukciju postojeće podzemne infrastrukture u zavisnosti od prethodne analize postojećeg stanja infrastrukture ukoliko postoji u zoni parkinga. Ukoliko se ne menja podzemna infrastruktura istači u tehničkom opisu glavnog projekta koji se odnosi na zatečeno stanje.

a) Saobraćajna infrastruktura (str.57-59)

Prilikom nivelisanja saobraćajnica potrebno je uzeti u obzir specifičnost terena. U djelovima plana, gdje se radi o relativno ravnom terenu prilikom projektovanje je potrebno predvidjeti min. nagibe kako bi se obezbjedilo efikasno odvodnjavanje. Podužne nagibe ne treba planirati ispod 0.3% , dok posebnu pažnju treba posvetiti poprečnom odvođenju voda, odnosno na dužine nultih nagiba pri vitoperenju kolovoza. Maksimalni podužni nagibi su 7% za saobraćajnice I reda, odnosno 10% za saobraćajnice II reda.

Zastori kolskih saobraćajnica su od asfalta, trotoara i samostalnih pješačkih staza od asfalta, kamena, betona, granita i sl. tj. od elemenata izrađenih od pomenutih materijala, a planirana parking mjesta su od raster elemenata beton - trava i behaton elemenata, ili od asfalta.

Sve saobraćajnice treba da budu opremljene rasvjetom i odgovarajućom saobraćajnom signalizacijom.

Odvodnjavanje je riješeno atmosferskom kanalizacijom sa skrivenim slivnicama izvan površine kolovoza. Šahtove svih instalacija osim fekalne, treba locirati van površine kolovoza za motorni saobraćaj.

Na svim pješačkim prelazima sa uzdignutim ivičnjakom, kao i na prilazima objektima treba predvidjeti prelaze za hendikepirana lica saglasno standardima JUS U.A9 201 i 202.

Kolsko – pješačke saobraćajnice se koriste za komunalno opsluživanje urbanističkih parcela. Zastore ovih saobraćajnica treba predvidjeti od materijala sposobnih da podnesu kolski saobraćaj i opterećenje vatrogasnih i drugih interventnih vozila. Na mjestu ukrštanja kolsko-pješačkih saobraćajnica sa saobraćajnom mrežom Plana, predviđa se ugradnja oborenih ivičnjaka.

Planirane saobraćajnice definisane su koordinatama tjemena i centara raskrsnica, a u grafičkom prilogu dati su njihovi mjerodavni minimalni radijusi desnih skretanja i poprečni presjeci. Takođe, ovim planom su definisane kote raskrsnica i koordinate karakterističnih tačaka saobraćajnica i date su na grafičkom prilogu. Obzirom da je geodetska podloga razmjere R 1:1000, što ne daje mogućnost preciznog određivanja visinskih kota, ovim planom su orijentaciono definisane kote raskrsnica. Nakon snimanja geodetske podloge za potrebe izrade glavnih projekata ovih saobraćajnica u razmjeri 1:250 ili 1:500, biće precizno definisane visinske kote, zavisno od kota planiranih i postojećih objekata kao i uklapanja u postojeće stanje.

Napomena: Prilikom izrade glavnih projekata planiranih saobraćajnica, parkinga i pješačkih staza, može doći do izvesnih korekcija u odnosu na zadate parametre u planu.

b) Elektrotehnička infrastruktura- osvetljenje javnih površina (str.70)

Ovim planom se dijelom definiše javno osvetljenje kao sastavni deo urbanističke cjeline tako da ga treba i izgraditi u skladu sa urbanističkim i saobraćajno-tehničkim zahtjevima, a težeći da instalacije osvetljenja postanu integralni element urbane sredine. Pri planiranju osvetljenja saobraćajnica i ostalih površina mora se osigurati minimalni osvijetljaj koji će obezbediti kretanje uz što veću sigurnost i komfor svih učesnika u noćnom saobraćaju, kao i u tome da instalacija osvetljenja ima i svoju dekorativnu funkciju, zato se pri rešavanju uličnog osvetljenja mora voditi računa o sve četiri osnovna mjerila kvaliteta osvetljenja:

- nivou sjajnosti kolovoza
- podužnoj i opštoj ravnomernosti sjajnosti
- ograničavanje zaslepljivanja (smanjenje psihološkog blještanja)
- vizuelno vođenje saobraćaja

Po važećim preporukama CIE (Publikation CIE 115,1995. god.), sve saobraćajnice za motorni i mješoviti saobraćaj su svrstane u pet svetlotehničkih klasa, M do M5, a u zavisnosti od kategorije puta i gustine i složenosti saobraćaja kao i od postojanja sredstava za kontrolu saobraćaja (semafora, saobraćajnih znakova) i sredstava za odvajanja pojedinih učesnika u saobraćaju. Sledeća tabela daje

vrijednosti pobrojanih svjetlotehničkih parametara koje još uvek obezbeđuju dobru vidljivost i dobar vidni komfor:

Svjetlotehnička klasa	Lsr min. (cd/m ²)	U ₀ min. (Lmin/Lsr)	U ₁ min. (Lmin/Lmax)	T1 min. (%)	SR min. (E _{ex} /E _{in})
M1	2.00	0.40	0.70	10	0.50
M2	1.50	0.40	0.70	10	0.50
M3	1.00	0.40	0.50	10	0.50
M4	0.75	0.40	nema zahtjeva	15	nema zahtjeva
M5	0.50	0.40	nema zahtjeva	15	nema zahtjeva

Što se tiče vizuelnog vođenja saobraćaja, ne postoje numerički pokazatelji za njegovo vrednovanje.

Pri izradi glavnih projekata osvjetljenja saobraćajnica ulice će biti svjetlotehnički klasifikovane, a na raskrsnicama svih saobraćajnica postići svjetlotehničku klasu za jedan stepen veću od samih ulica koje čine raskrsnicu.

Kod pješačkih staza i parkinga, unutar područja plana, obezbediti srednju osvijetljenost od 20lx, uz minimalnu osvijetljenost od 7.5lx.

Rasvjeta saobraćajnica definisana je u zavisnosti od kategorije saobraćajnica na sledeći način:

Glavne saobraćajnice su osvijetljene postavljanjem metalnih stubova visine 10-12m sa svjetilkama čiji izvor svjetlosti je natrijum visokog pritiska (NaVT) snage prema fotometriskom proračunu.

Osvjetljenje staza uz šetališta i prilaznih staza predvidjeti kandelaberskim stubovima manje visine. Svjetiljke uskladiti sa postojećim kandelaberskim stubovima i svjetilkama. Javna rasvjeta biće napajana iz posebnog polja javne rasvjete u trafostanicama 10/0.4kV. Presjek kablova za napajanje javne rasvjete je 4x25mm² Cu.

Osvjetljenje svih internih saobraćajnica kao i parkinga, pešačkih staza i šetališta je planirano sa kandelaberskim i metalnim trosegmentnim stubovima visine 5m sa svjetiljkom čiji je izvor svjetlosti živa visokog pritiska (VTFE) ili metalhalogenih izvora svjetlosti snage prema fotometriskom proračunu.

Broj svjetiljki biće određen glavnim projektima kao i tačan tip. Pri izboru stubova i svjetiljki potrebno je voditi računa da se dionice ovih saobraćajnica uz područje plana ne mogu posmatrati nezavisno od ostalog dela tih saobraćajnih pravaca. Napajanje svjetiljki je po trasi koja je naznačena za 1kV-ne kablove iz niskonaponskog polja u trafostanicama, a upravljanje (uključenje-isključenje) rasvjete je predviđeno foto ćelijom.

Presjek kabla za javnu rasvjetu biće određen glavnim projektom na osnovu pada napona i drugih parametara.

Pored navedenih smjernica datih DUP-om, pri izradi tehničke dokumentacije elektroenergetskih instalacija obavezno je poštovati **Tehničke preporuke EPCG** dostupne na sajtu EPCG i to:

- Tehničke preporuke za priključenje potrošača na niskonaponsku mrežu TP-2 (dopunjeno izdanje);
- Tehnička preporuka-Tipizacija mjernih mjesta;
- Uputstvo i tehnički uslovi za izbor i ugradnju ograničivača strujnog opterećenja;
- Tehnička preporuka TP-1b- Distributivna transformatorska stanica DTS-EPCG 10/0,4kV.

c) Hidrotehnička infrastruktura (str.73)

Vodovod

Kroz prostor DUP-a, prolaze dovodni cjevovodi od gradskog izvorišta Gojakovići, prečnika Ø250mm i Ø150mm. Postojeći potrošači priključeni su na AC Ø150mm, koji je nakon izgradnje cjevovoda Ø250mm ostao kao distributivni. Postojeća distributivna mreža, vodovoda, izvedena je prečnika od Ø150 do Ø40mm. Cjevovodi su od različitog materijala. Pritisak u gradskoj mreži, na kojoj su izvedeni priključci za pojedine objekte, kreće se od 5,5BARA na najnižim terenima, do 1,5BARA na najnepovoljnijim tačkama.

Fekalna kanalizacija

Gradska kanalizacija fekalnih voda, postoji na užem gradskom području. Izgrađeni su kolektori za otpadne fekalne vode za gornji i donji dio naselja, mada ima jedan dio objekata unutar ovog prostora, koji nije priključen na izvedenu mrežu, već i dalje ostaju sa rješenjima na lokalni način kanalisanja, većinom sa septičkim jamama. Kanalizacija Mojkovca, planira se i izvodi po separatnom sistemu. Fekalne otpadne vode, priključene na postojeću mrežu, odvođe se sistemom kanala do glavnih kolektora gornjeg i donjeg

dijela Mojkovca, koje se nakon spajanja ovih kolektora, odvede se zajedničkim kolektorom Ø500m na uređaj za prečišćavanje fekalnih voda. Mreža fekalne kanalizacije izgrađena je od PVC cijevi za uličnu kanalizaciju, prečnika Ø150 do Ø500mm.

Atmosferska kanalizacija

Atmosferska kanalizacija je tek u začetku. Na manjem prostoru DUP-a, postoji odvodna mreža atmosferske kanalizacije. Pitanje odvođenja ovih voda rješavano je u sklopu regulacije bujičnih potoka, koji prolaze kroz ovaj prostor. Na odgovarajućim kartama data je dispozicija svih planiranih i postojećih kanala sa upisanim prečnicima i padovima, koje treba provjeriti kod izrade projektne dokumentacije višeg reda.

Vodoprivredna problematika

Vodoprivredna problematika na ovom prostoru vezana je za potrebe uređenja postojećih vodotoka rijeke Tare i bujičnih potoka Juškovića potok i Lašića potok i dr. Na uređenju ovih vodotoka i zaštiti od štetnog uticaja voda, dosad su obavljani određeni regulacioni radovi u različitim vremenskim periodima i u više slučajeva. Većina radova na regulaciji navedenih vodotoka obavljena je ispod jalovišta, u cilju zaštite nasipa jalovišta, uređaja za prečišćavanje gradskih otpadnih voda i obala Tare.

Hidrotehničku infrastrukturu projektovati prema važećim propisima i normativima u zavisnosti od namjene objekta i uslovima nadležnih organa.

d) Telekomunikaciona infrastruktura (str.81)

Trasu planirane telekomunikacione kanalizacije potrebno je, gdje god je to moguće, uklopiti u trase trotoara ili zelenih površina. Telekomunikacionu kanalizaciju kao i planirana telekomunikaciona okna, izvoditi u svemu prema važećim propisima i preporukama ZJ PTT iz ove oblasti.

Od planiranih okana potrebno je projektima svakog pojedinačnog objekta u zoni obuhvata, definisati plan i način priključenja. Savremene telekomunikacije koje obuhvataju distribuciju sva tri servisa, telefonije-fiksne i mobilne, prenos podataka i TV signala, omogućavaju više načina povezivanja sa telekomunikacionim operaterima.

U slučaju da se trasa tk kanalizacije poklapa sa trasom vodovodne kanalizacije i trasom elektro instalacija, treba poštovati propisana rastojanja, a dinamiku izgradnje vremenski uskladiti.

Pored navedenih smjernica datih DUP-om, pri izradi tehničke dokumentacije telekomunikacionih instalacija obavezno je poštovati pravilnike koje je u skladu sa Zakonom o elektronskim komunikacijama donijela Agencija za elektronske komunikacije i poštansku djelatnost, a to su:

- Pravilnik o tehničkim i drugim uslovima za projektovanje, izgradnju i korišćenje elektronske komunikacione mreže, elektronske komunikacione infrastrukture i povezane opreme u objektima ("Sl. list CG", br. 41/15);
- Pravilnik o širini zaštitnih zona i vrsti radio koridora u kojima nije dopušteno planiranje i gradnja drugih objekata ("Sl. list CG", br. 33/14);
- Pravilnik o uslovima za planiranje, izgradnju, održavanje i korišćenje pojedinih vrsta elektronskih komunikacionih mreža, elektronske komunikacione infrastrukture i povezane opreme ("Sl. list CG", br. 59/15);
- Pravilnik o zajedničkom korišćenju elektronske komunikacione infrastrukture i povezane opreme ("Sl. list CG", br. 52/14).

e) Opšti tekst/ smjernice za izdavanje UTU (str.45)

Urbanističke parcele obuhvataju jednu ili više katastarskih parcela, ili dijelova katastarske parcele. U najvećem broju slučajeva, granice katastarskih parcela se poklapaju sa granicama urbanističkih parcela, osim prema saobraćajnicama gdje je granica urbanističke granica trotoara - **regulaciona linija**. Urbanističke parcele imaju direktan pristup sa saobraćajnice. Na grafičkom prilogu "Parcelacija i regulacija" grafički su prikazane granice urbanističkih parcela.

Regulacija ukupnog zahvata plana počiva na saobraćajnim rješenjima, koordinatama i drugim podacima koji omogućavaju tačnost prenošenja na teren.

Građevinska linija novoplaniranih objekata na novoplaniranim urbanističkim parcelama je krajnja linija do koje se može graditi i definisana je u odnosu na osovину saobraćajnice, što omogućava očitavanje neophodnih elemenata za prenošenje na teren. Građevinska linija na parcelama sa postojećim objektima predstavlja krajnju liniju do koje je moguća dogradnja objekta. Izuzetno, građevinska linija ispod površine zemlje, ukoliko je prostor namijenjen za garažiranje, može biti maksimalno do 1,0 m od granice urbanističke parcele.

Nivelacioni plan je urađen na osnovu kota terena prezentiranih na geodetskoj podlozi i tehničkih propisa. Predloženim nivelacionim rješenjem postignuti su nagibi saobraćajnica koji su dovoljni za odvođenje površinskih voda do slivnika atmosferske kanalizacije i dalje do recipijenta.

Kote koje su date u nivelacionom planu nisu uslovne. Detaljnim snimanjem terena i izradom glavnih projekata saobraćajnica moguće su manje korekcije kota iz plana na način da se obezbijedi odvođenje atmosferskih voda sa lokacije principom samoodvodnjavanja. **Kote prizemlja novih objekata** treba odrediti na osnovu nivelacije saobraćajne mreže, pri čemu je potrebno voditi računa da se oborinske vode razlivaju od objekta prema okolnim ulicama.

III USLOVI U SKLADU SA POSEBNIM PROPISIMA

1. Predmetni objekat projektovati u skladu sa tehničkim propisima, normativima i standardima za projektovanje ove vrste objekta.
2. Pri izradi tehničke dokumentacije poštovati Zakona o geološkim istraživanjima ("Sl.list RCG", br.28/93, 27/94, 42/94 i 26/07, "Sl.list CG", br. 28/11).
3. Za potrebe proračuna koristiti podatke Hidrometeorološkog zavoda o klimatskim i hidrološkim karakteristikama u zoni predmetne lokacije.
4. Tehničkom dokumentacijom predvideti mjere zaštite od požara shodno propisima za ovu vrstu objekata, a u skladu sa Zakonom o zaštiti i spašavanju ("Sl.list CG", br.13/07, 05/08, 86/09, 32/11).
5. U cilju zaštite od elementarnih nepogoda postupiti u skladu sa Zakonom o zaštiti i spašavanju ("Sl.list CG", br.13/07, 05/08, 86/09, 32/11) i Pravilnikom o mjerama zaštite od elementarnih nepogoda ("Sl.list RCG", br. 8/93).
6. Shodno Zakonu o zaštiti i zdravlju na radu ("Sl.list CG", br. 34/14) pri izradi tehničke dokumentacije predvideti propisane mere zaštite na radu u skladu sa tehnološkim projektnim zadatkom.
7. Pri izgradnji objekta potrebno je izraditi Elaborat o uređenju gradilišta u skladu sa aktom nadležnog Ministarstva.
8. Tehničkom dokumentacijom predvidjeti uslove i mjere za zašttu životne sredine u skladu sa odredbama Zakona o životnoj sredini ("Sl.list CG", br. 48/08, 40/10 i 40/11).

IV PRIRODNE KARAKTERISTIKE I USLOVI U ZAHVATU PLANA (str.4)

▪ Topografija

Područje Mojkovca pripada sjevernom planinskom dijelu Crne Gore na geografskim koordinatama od 42°55' i 43°5' geografske širine i 19°25' i 19°39' geografske dužine. Nadmorska visina terena se kreće od kote 797,86mnm u južnom dijelu zahvata Plan do kote 870,87mnm u Gornjem Mojkovcu. Teren je terasast sa više kaskada. Na ravnijim površinama je formirano naselje dok su strme kaskade djelimično ozelenjene i nepovoljne za širenje naselja.

▪ Hidrografija i hidrologija

Područje Mojkovca izgrađuju stijenske mase koje pripadaju:

- vodonepropusnim stijenskim masama,
- vodopropusnim stijenskim masama.

Prema hidrogeološkoj karti Mojkovca, područje zahvata Plana izgrađuju naslage kvartarne starosti pretežno glacijofluvijalnog porekla:

- Na gornjem platou konglomerati vezani glinovitim vezivom, šljunkovi i pijeskovi manje ili više zaglinjeni, konstatovani su i proslojci gline. Ovo je kompleks dobrovodopropusnih, slabovodopropusnih stijena sa intergranularnom poroznošću, gdje je slabija vodopropusnost uslovljena stepenim zaglinjenosti.

- Na donjem, većem platou krupni valuci, šljunak, pijesak (krečnjačkog, peščarskog i magmatskog porijekla), izmiješani sa prašinasto - glinovitim česticama ili zamuljeni, mjestimično stiču karakter poluvezanosti. Ovo je kompleks dobrovodopropusnih i slabovodopropusnih stijena sa intergranularnom poroznošću, gdje je slabija vodopropusnost uslovljena stepenom zaglinjenosti.

▪ Nosivost terena

Stabilne terene na teritoriji Opštine Mojkovac izgrađuju karbonatne stijenske mase (krečnjaci i dolomiti) trijaske i jurske starosti, pješčari, dolomiti, krečnjaci, breče i konglomerati mlađeg paleozoika, kompaktne vulkanske strijene kao i kvartarni glacijalni i terasni sedimenti.

Najveći dio prostora Opštine Mojkovac pripada stabilnim terenima u kojima nijesu registrovane značajnije pojave nestabilnosti (klizišta, odroni i dr.). Na ovim terenima mogu se graditi različite vrste građevinskih objekata, bez bitnijeg uticaja na stabilnost.

- **Pedološke karakteristike**

U oblasti Gornjeg Mojkovca prostiru se po dolinskom pobrđu smeđe silikatna zemljišta.

- **Stepen seizmičkog intenziteta**

Na osnovu karte seizmičke regionalizacije teritorije Crne Gore, područje Opštine Mojkovac pripada zoni VII° MCS, seizmičkog intenziteta. Na osnovu kataloga i gustine zemljotresa i urađenih karata epicentara Crne Gore i karata seizmičkog rizika, može se konstatovati da se na ovom području nije manifestovala značajnija seizmička aktivnost terena.

- **Klimatske karakteristike**

Klima područja opštine Mojkovac definisana je geografskim položajem i konfiguracijom terena. Mojkovački kraj se nalazi u zoni planinskog kontinentalnog klimatskog pojasa. Naselje Mojkovac neznatno osjeća primorski klimatski uticaj i uglavnom ima umjereno -kontinentalne klimatske odlike, modificirane reljefom koji *klimu planinske okoline Mojkovca čini kontinentalno-planinskom i subplaninskom*. Pored geografskog položaja i rasporeda planinskih masiva u okruženju, na klimu bitno utiču i nagibi i ekspozicija terena tako da morfologija Mojkovačkog proširenja doline Tare pogoduje stvaranju "*jezera*" *hladnog vazduha* u zimskim mjesecima, kada se temperature spuštaju i ispod 10°C.

- **Temperatura vazduha**

Mjerenja temperature vazduha na širem prostoru teritorije opštine nijesu vršena, ali se zapaža da su zimi, u isto vrijeme kada su u dolini Tare mrazevi, na okolnim planinama česte pojave sunčanog i toplog vremena. Mrazevi uglavnom prestaju do kraja aprila, te je zima u Mojkovcu dva mjeseca duža od ljeta. Srednja godišnja temperatura u dolini Tare kod Mojkovca iznosi oko 7°C sa porastom visine srednje godišnje i mjesječna temperatura opada. Dolinske strane i površi imaju srednju godišnju temperaturu od 4-6°.

- **Vlažnost vazduha, oblačnost i pojava magle i smoga**

Područje Mojkovca spada u područja *velike oblačnosti*, posebno povećana u hladnom dijelu godine. Relativna vlažnost se poklapa sa oblačnošću područja i u granicama je od 70-80%. Oskudnost u padavinama pored visoke relativne vlažnosti je posljedica nepostojanja uslova u većem dijelu godine da se postigne nivo kondenzacije. U predjelima na nižim nadmorskim visinama vlažnost je manja, izuzev u samoj dolini Tare gdje su česte magle. Vedrih dana ima najviše u ljetnjem periodu godine, dok su tmurni veoma česti u periodu od decembra do marta, kada je i period najvećeg zagađenja vazduha u Mojkovačkom proširenju kada se na njenom dnu nad gradom zadržava "jezero" smoga, porijeklom iz ložišta i kotlarnica. U Mojkovcu je, zbog dolinskog položaja, povećan broj dana sa maglom koja se često zadržava do podneva ili zimi čak i tokom cijelog dana, kada je vrijeme bez vjetra.

- **Padavine**

Mojkovačko područje prima godišnje prosječno do 2200mm padavina. Padavine su ravnomjerno raspoređene tokom godine, izraženije su zimi nego ljeti, dok su jul i avgust najsušniji mjeseci. Zimi se padavine uglavnom izlučuju u vidu snijega u visoko-planinskim zonama, dok u Mojkovcu istovremeno češće pada kiša. Visina padavina raste od dolinskog do planinskog pojasa za oko 500 mm godišnje. Najčešće padavine su u aprilu i februaru.

- **Vjetrovitost**

Raspored vazdušnih strujanja pored opšte cirkulacije modificiran je lokalnim uslovima. Vazdušna strujanja su dominantna iz sjevernog, jugozapadnog i južnog pravca na potezu Kolašin – Mojkovac. Najučestaliji vjetrovi su iz južnog kvadranta (22,6 %) i sjeverni. Južni vjetar prodire u jesen dolinom Morače i Tare, snižava temperaturu i donosi padavine. Sjeverni vjetrovi (SZ pravac) donose snižavanje temperature, manje padavina, uglavnom u vidu slabog snijega, i niske temperature. Južni vjetar, kao jedan od najizraženijih vjetrova ima veliki uticaj na klimu Mojkovca: kada on duva dolazi do naglog otapanja snijega i porasta temperature. U dolini Tare i selima koja se nalaze u zonama ušća pritoka u Taru česti su vjetrovi koji se spuštaju sa okolnih planinskih zona.

V PROJEKTNO-TEHNIČKA DOKUMENTACIJA

Projektno- tehničku dokumentaciju uraditi u skladu sa članovima 76,77,78,79,80, 83, 84 i 85 Zakona o uređenju prostora i izgradnji, Pravilnikom o načinu izrade, razmjeri i bližoj sadržini tehničke

dokumentacije ("Sl.list CG" br.23/14), Pravilnikom o načinu obrade površina i zapremine objekata ("Sl.list.CG" br.47/13), odnosno Crnogorskim standardom MEST EN 15221-6, Pravilnikom o bližim uslovima i načinu prilagođavanja objekata za pristup i kretanje lica smanjene pokretljivosti ("Sl.list CG" br.48/13), Pravilnikom o bližem sadržaju i formi planskog dokumenta, kriterijumima namjene površina, elementima urbanističke regulacije i jedinstvenim grafičkim simbolima ("Sl.list CG" br.24/10 i 33/14), drugim važećim normativima, standardima i preporukama i uslovima Javnih preduzeća.

Reviziju projektno- tehničke dokumentacije uraditi u skladu sa članovima 86, 87, 88, 89 i 90 Zakona o uređenju prostora i izgradnji objekata i Pravilnikom o načinu vršenja revizije idejnog i glavnog projekta ("Sl.list CG" br.23/14).

U procesu projektovanja neophodno je pridržavati se propisa i normative za oblasti: ekologije, zaštite od požara, zaštite od buke, zaštite zagađenja zemljišta, vazduha i sl.

VI OSTALO PO OSNOVU OVIH USLOVA

Ovi uslovi su osnov za izradu tehničke dokumentacije na osnovu koje će se (pored ostalih, zakonom predviđenih i ispunjenih uslova) izdati građevinska dozvola za predmetni objekat.

1. Investitor je obavezan da pripremi i propiše projektni zadatak za izradu investiciono- tehničke dokumentacije za izgradnju predmetnog objekta uz obavezno poštovanje urbanističko- tehničkih uslova.
2. Po osnovu ovih uslova investor je dužan da, prilikom podnošenja zahtjeva za izdavanje građevinske dozvole dostavi:
 - tehničku dokumentaciju u 10 primjerka, od kojih 3 u analognom i 7 u zaštićenom digitalnom obliku;
 - dokaz o riješenim imovinsko pravnim odnosima;
 - dokaz o osiguranju od odgovornosti investitora i privrednog društva, pravnog lica, odnosno preduzetnika koje je izradilo idejni, odnosno glavni projekat, za direktnu štetu učinjenu trećim licima u skladu sa članom 71 Zakona o uređenju prostora i izgradnji objekata.
3. Saglasnosti na dostavljenu tehničku dokumentaciju, po osnovu uslova Javnih preduzeća za izradu iste, pribavlja nadležni Sekretarijat po službenoj dužnosti.
4. Investitor građenje objekta može započeti na osnovu građevinske dozvole, glavnog projekta, dokaza o uređivanju odnosa u pogledu plaćanja naknada za komunalno opremanje na osnovu čl.66 i 105 Zakona o uređenju prostora i izgradnji objekata i dokaza o izvršenim obavezama u skladu sa posebnim propisima.

VII SASTAVNI DIO URBANISTIČKO TEHNIČKIH USLOVA

1. Izvod iz grafičkog dijela planskog dokumenta (saobraćaj, hidrotehnička infrastruktura- vodovod, hidrotehnička infrastruktura- fekalna i atmosferska kanalizacija).
2. Saobraćajno- tehnički uslovi za izradu projektne dokumentacije br. 09-4/2-254 od 22.02. 2017.godine, Sekretarijata za uređenje prostora i održivi razvoj.
3. Mišljenje da nije potrebno sprovoditi postupak odlučivanja o potrebi procjene uticaja na životnu sredinu, br. 09-1/48-255 od 22.02. 2017.godine, Sekretarijata za uređenje prostora i održivi razvoj.
4. Tehničke uslove za izradu tehničke dokumentacije u slučaju rekonstrukcije infrastrukture, br. 565 od 01.03. 2016.godine, DOO "Komunalne usluge- Gradac".

NAPOMENA: Ovi urbanističko tehnički uslovi važe do dana donošenja novog DUP-a.

Dostavljeno: 1x naslovu; 1x u predmet i 1x arhivi.

Obradila:


Ivana Medojević, spec.arhitekture




IZMJENA I DOPUNA DUP-A "CENTAR SA GORNJIM MOJKOVCEM"

08. SAOBRAĆAJ- planirano stanje R 1:1000

IZVOD - parking prostor i kolsko-pješačka površina

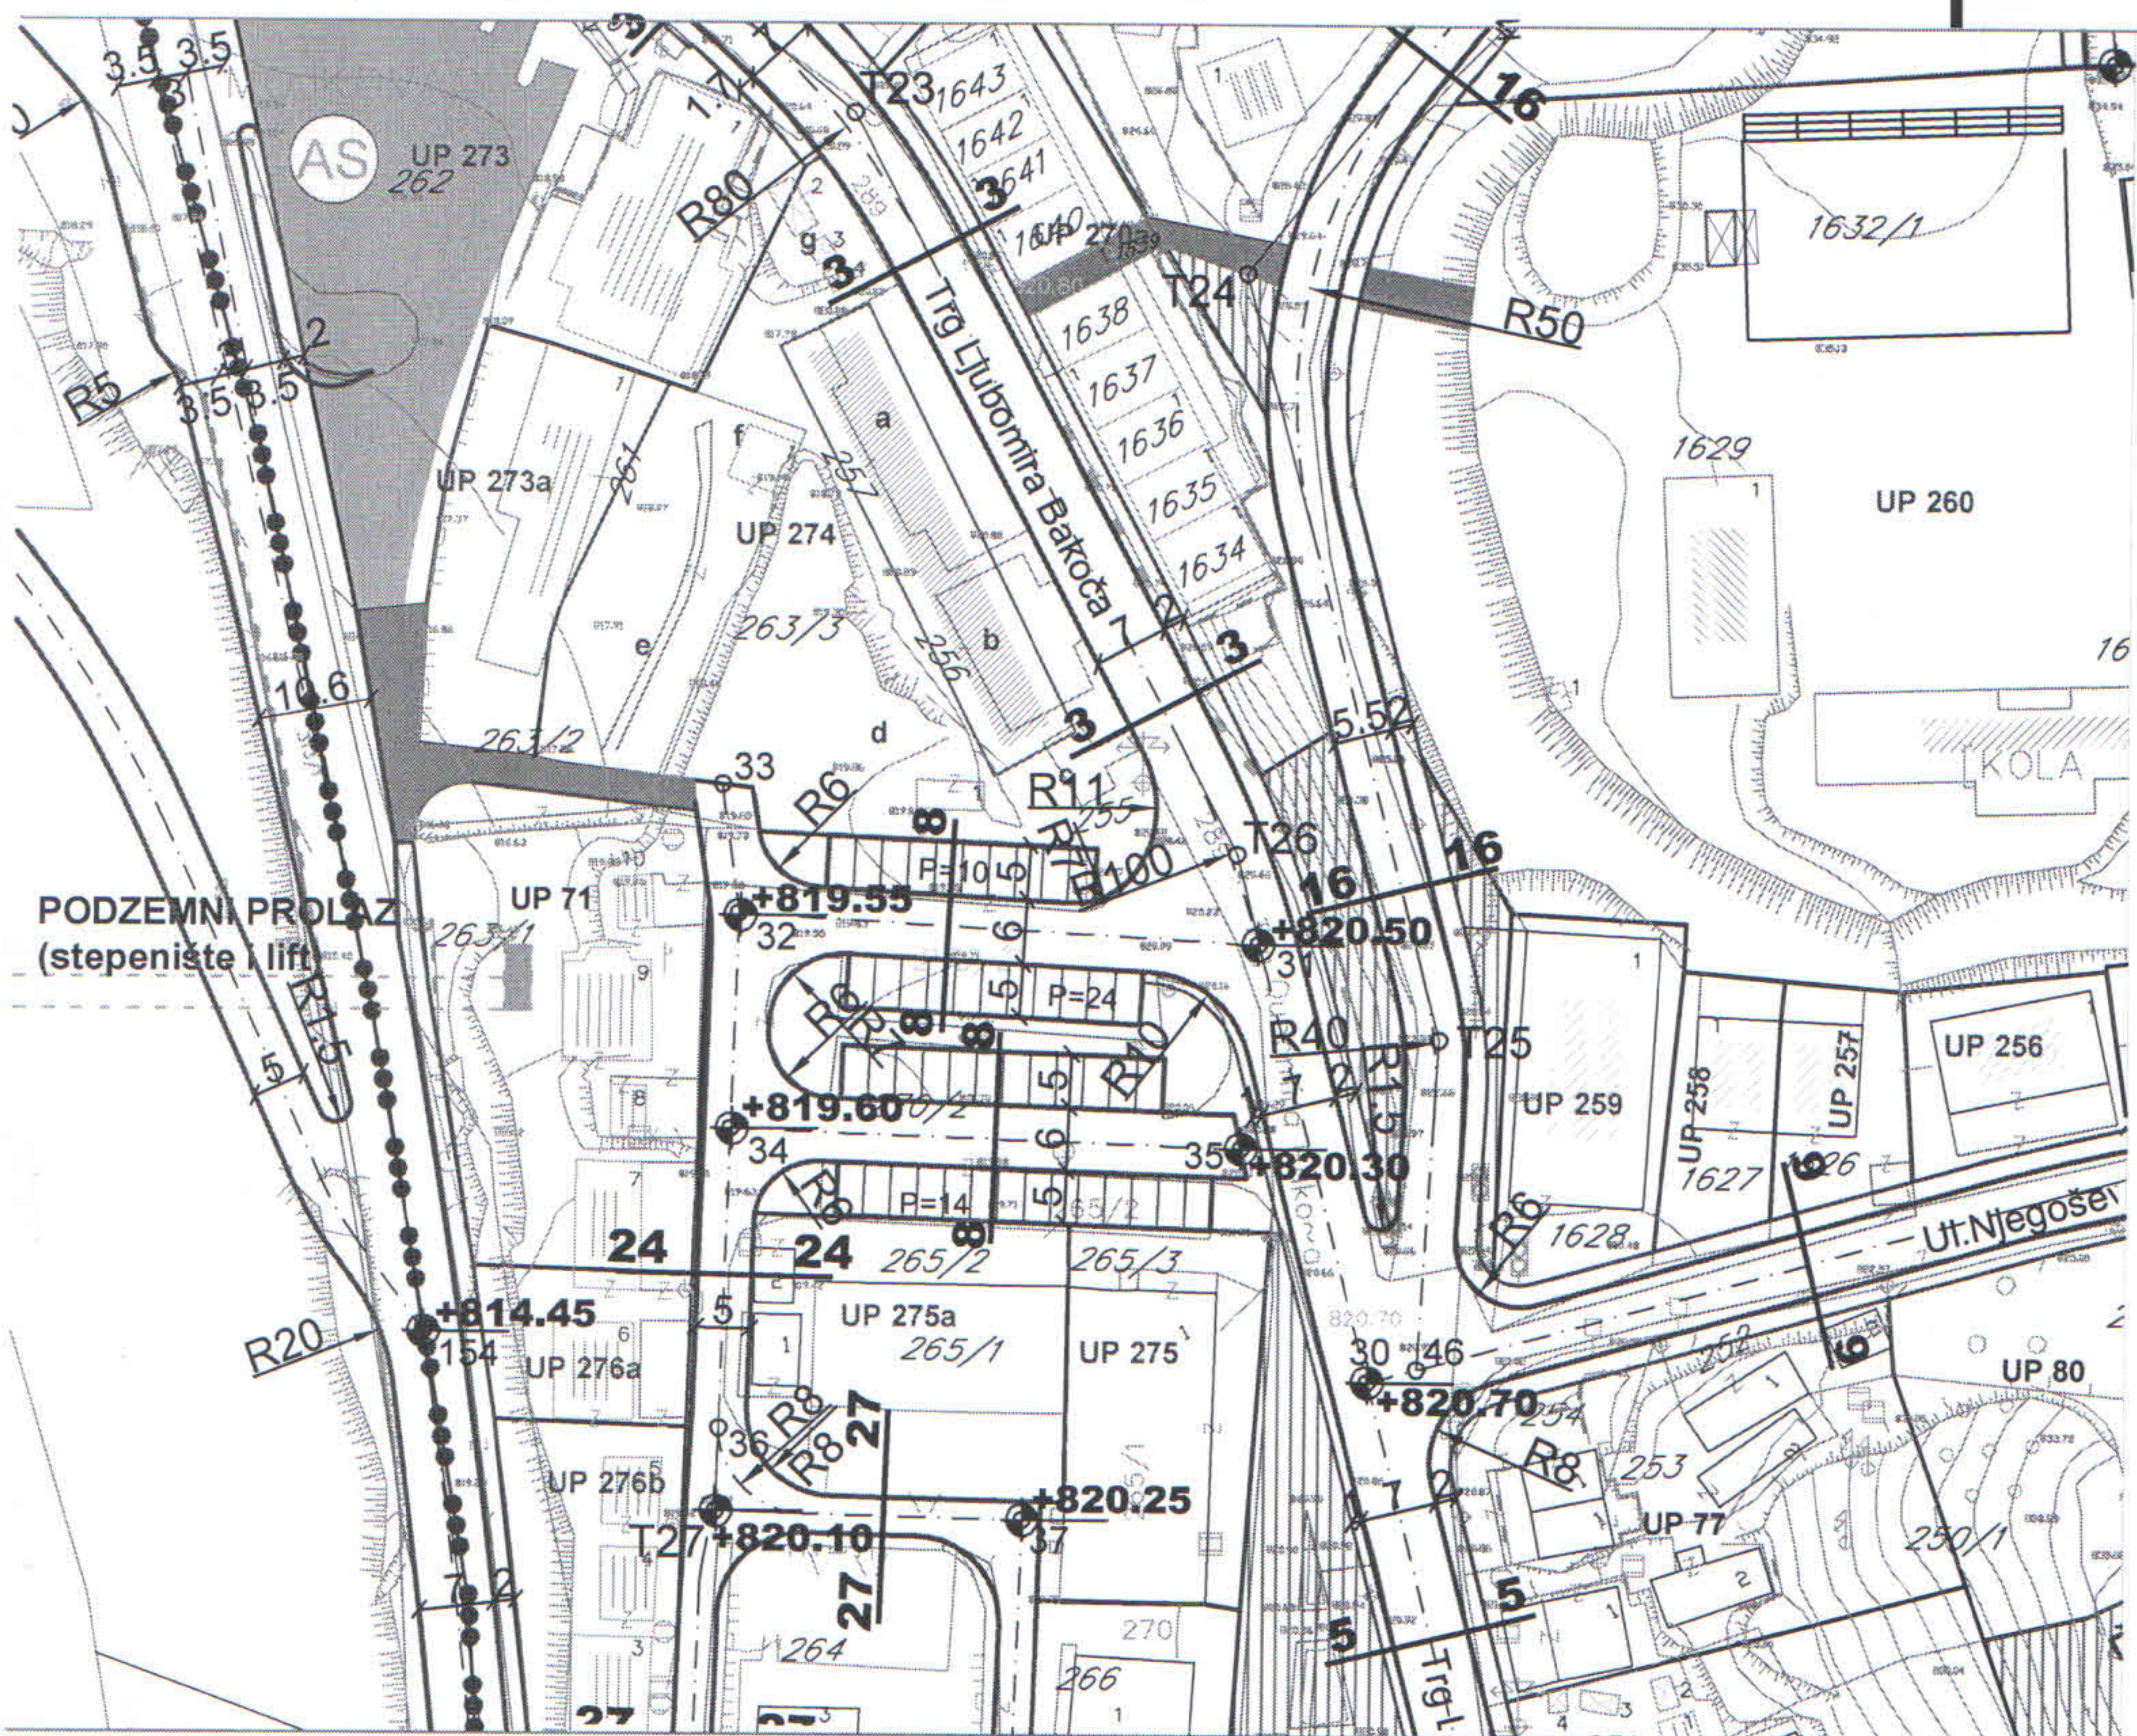

LEGENDA

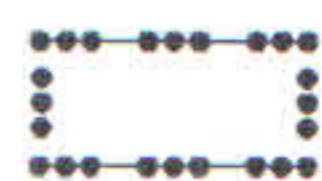

granica zahvata

UP 1

oznaka urbanističke parcele




planirane saobraćajnice



osovine saobraćajnica



trotoari

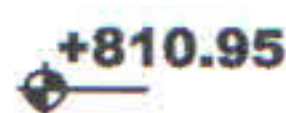

nivelacija saobraćajnica



kolsko pješačka površina



pješačka površina




benzinska pumpa

KOORDINATE KARAKTERISTIČNIH TAČAKA

T22	7384413.73	4758693.78	26	7384502.91	4758422.58
T23	7384482.17	4758676.96	27	7384475.64	4758447.01
T24	7384518.91	4758662.08	28	7384475.56	4758462.82
T25	7384537.22	4758590.38	29	7384472.23	4758440.23
T26	7384518.38	4758607.61	30	7384530.82	4758558.17
T27	7384470.26	4758545.80	31	7384520.44	4758599.19
T28	7384466.92	4758480.99	32	7384472.07	4758601.93
T29	7384496.44	4758476.18	33	7384470.43	4758613.98
T30	7384471.67	4758448.73	34	7384471.42	4758581.75
T31	7384490.54	4758447.55	35	7384518.91	4758580.01
T32	7384504.07	4758439.73	36	7384470.52	4758553.59
T33	7384547.52	4758491.86	37	7384498.73	4758545.06
T34	7384581.97	4758428.02	38	7384452.37	4758710.80


presjek 8-8

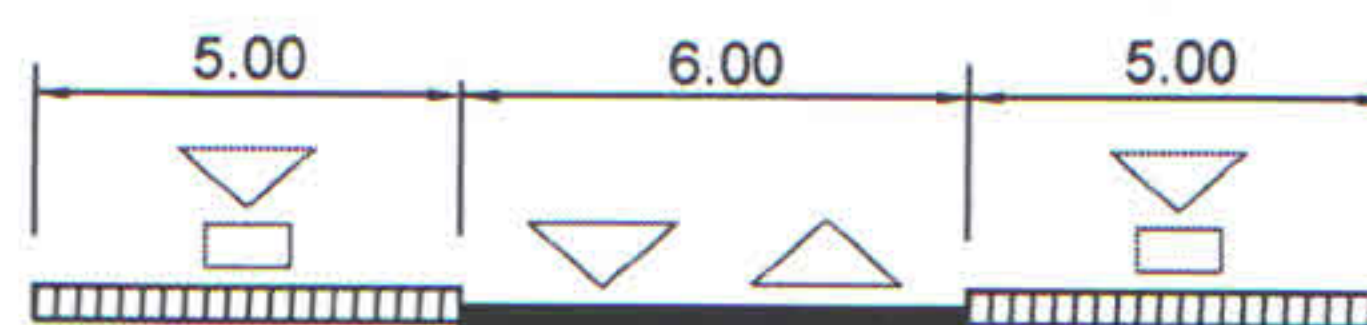

IZMJENA I DOPUNA DUP-A "CENTAR SA GORNJIM MOJKOVCEM"

09a. ELEKTROENERGETIKA- planirano stanje R 1:1000

IZVOD - parking prostor i kolsko-pješačka površina

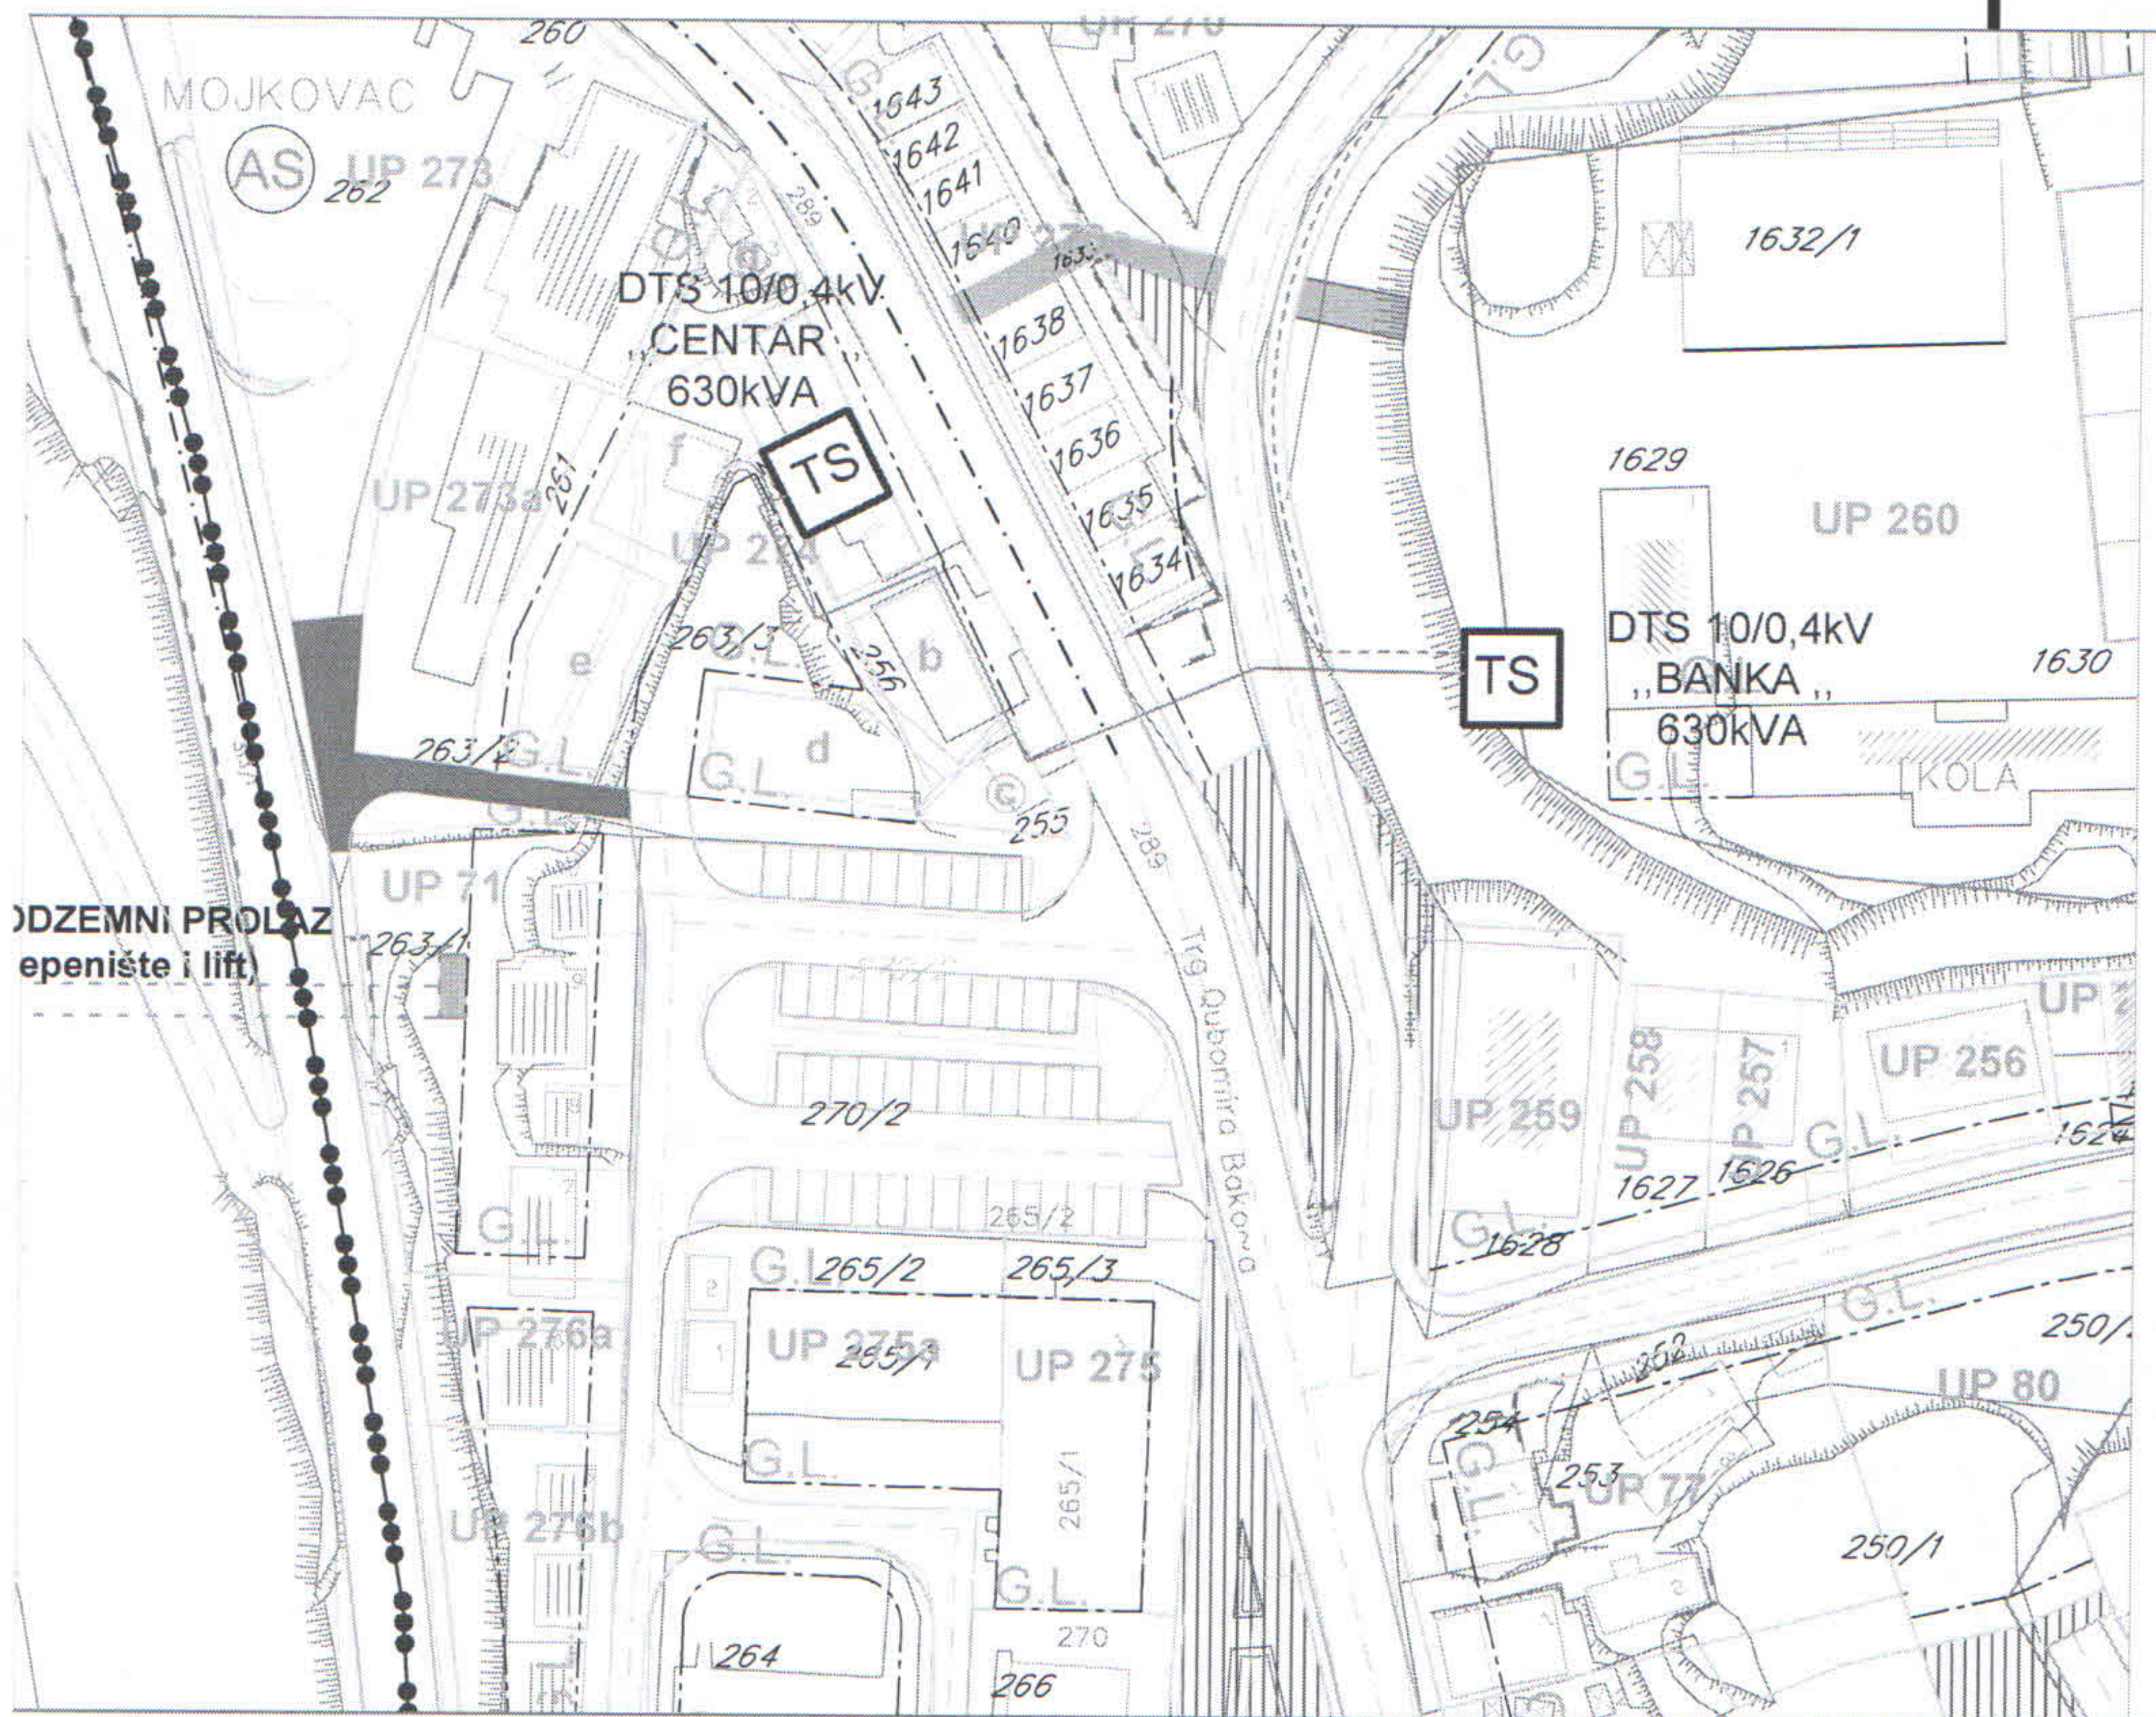

LEGENDA



granica zahvata



TS 10/0,4kV POSTOJECA



NDTS 10/0,4kV PLANIRANA



10kV POSTROJENJE




10kV POSTOJEĆI KABAL



10kV PLANIRANI KABAL

IZVOD - parking prostor i kolsko-pješačka površina

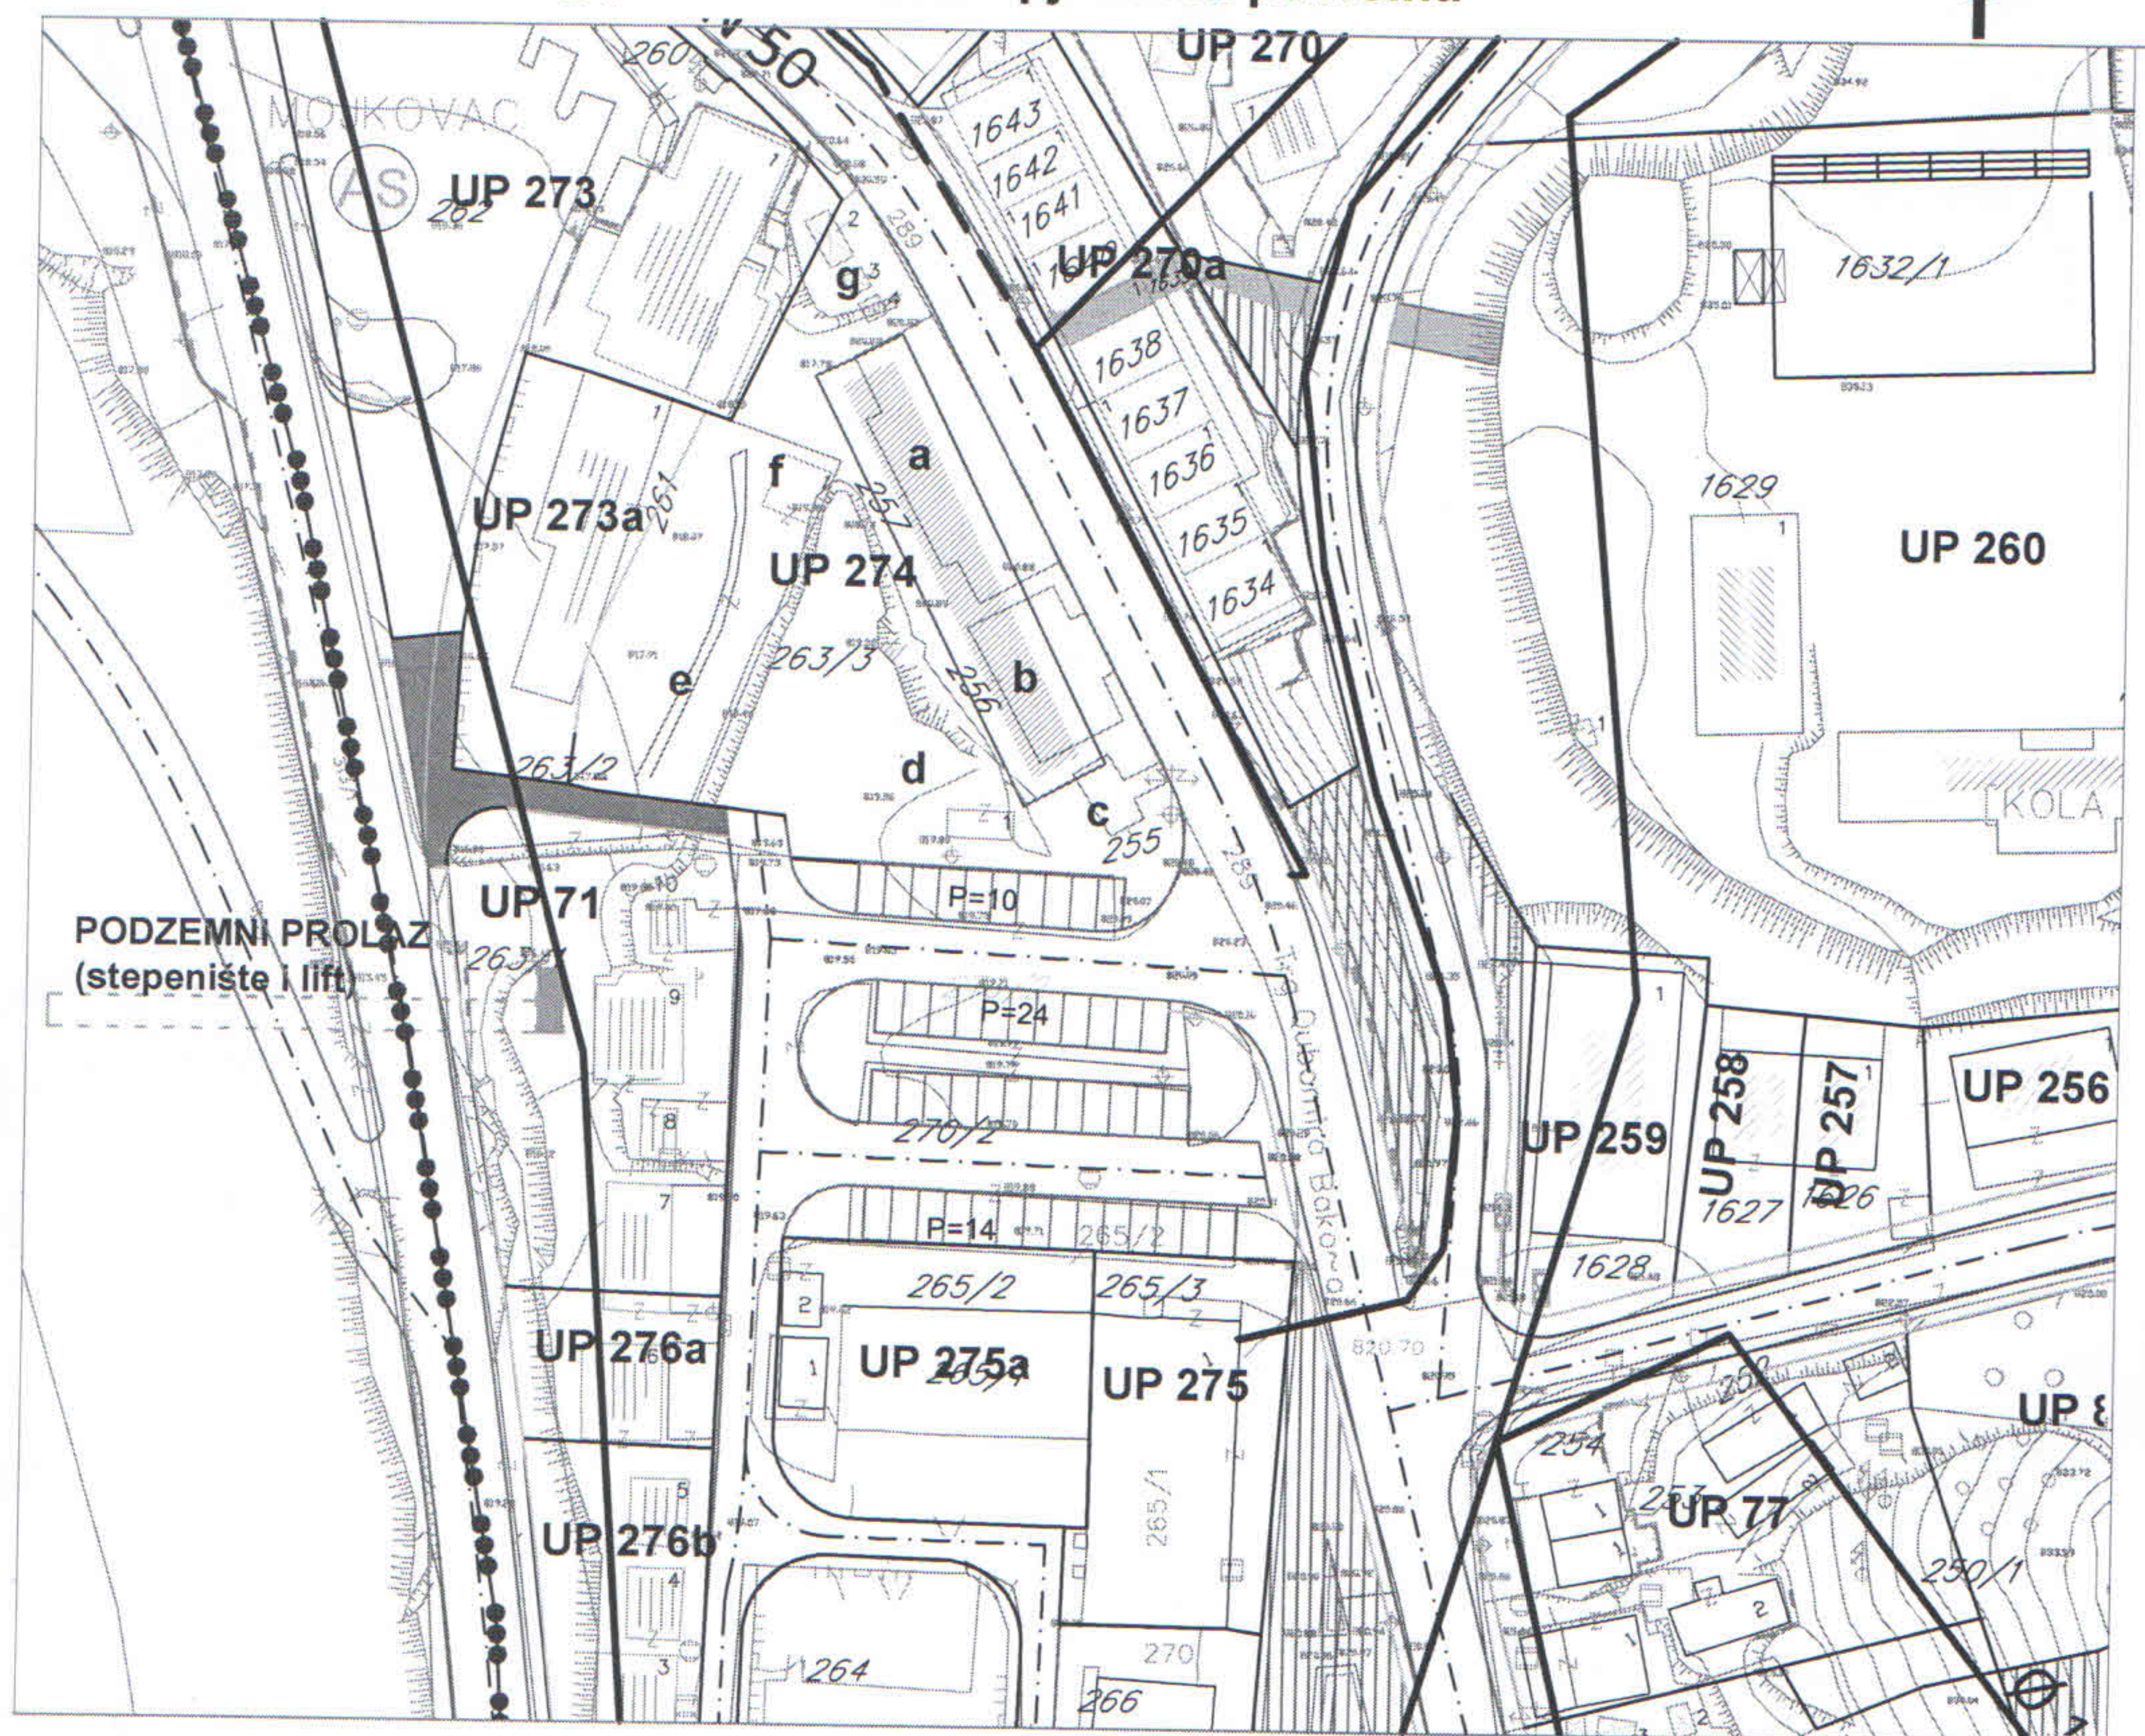


A diagram of a rectangular frame structure. It consists of 10 nodes (represented by small circles) and 12 members (represented by lines). The nodes are arranged in a rectangular grid: 4 nodes on the left vertical edge, 4 nodes on the right vertical edge, 2 nodes on the top horizontal edge, and 2 nodes on the bottom horizontal edge. The members connect these nodes to form the frame.

postojeći vodovod

planirani vodovod

IZVOD - parking prostor i kolsko-pješačka površina

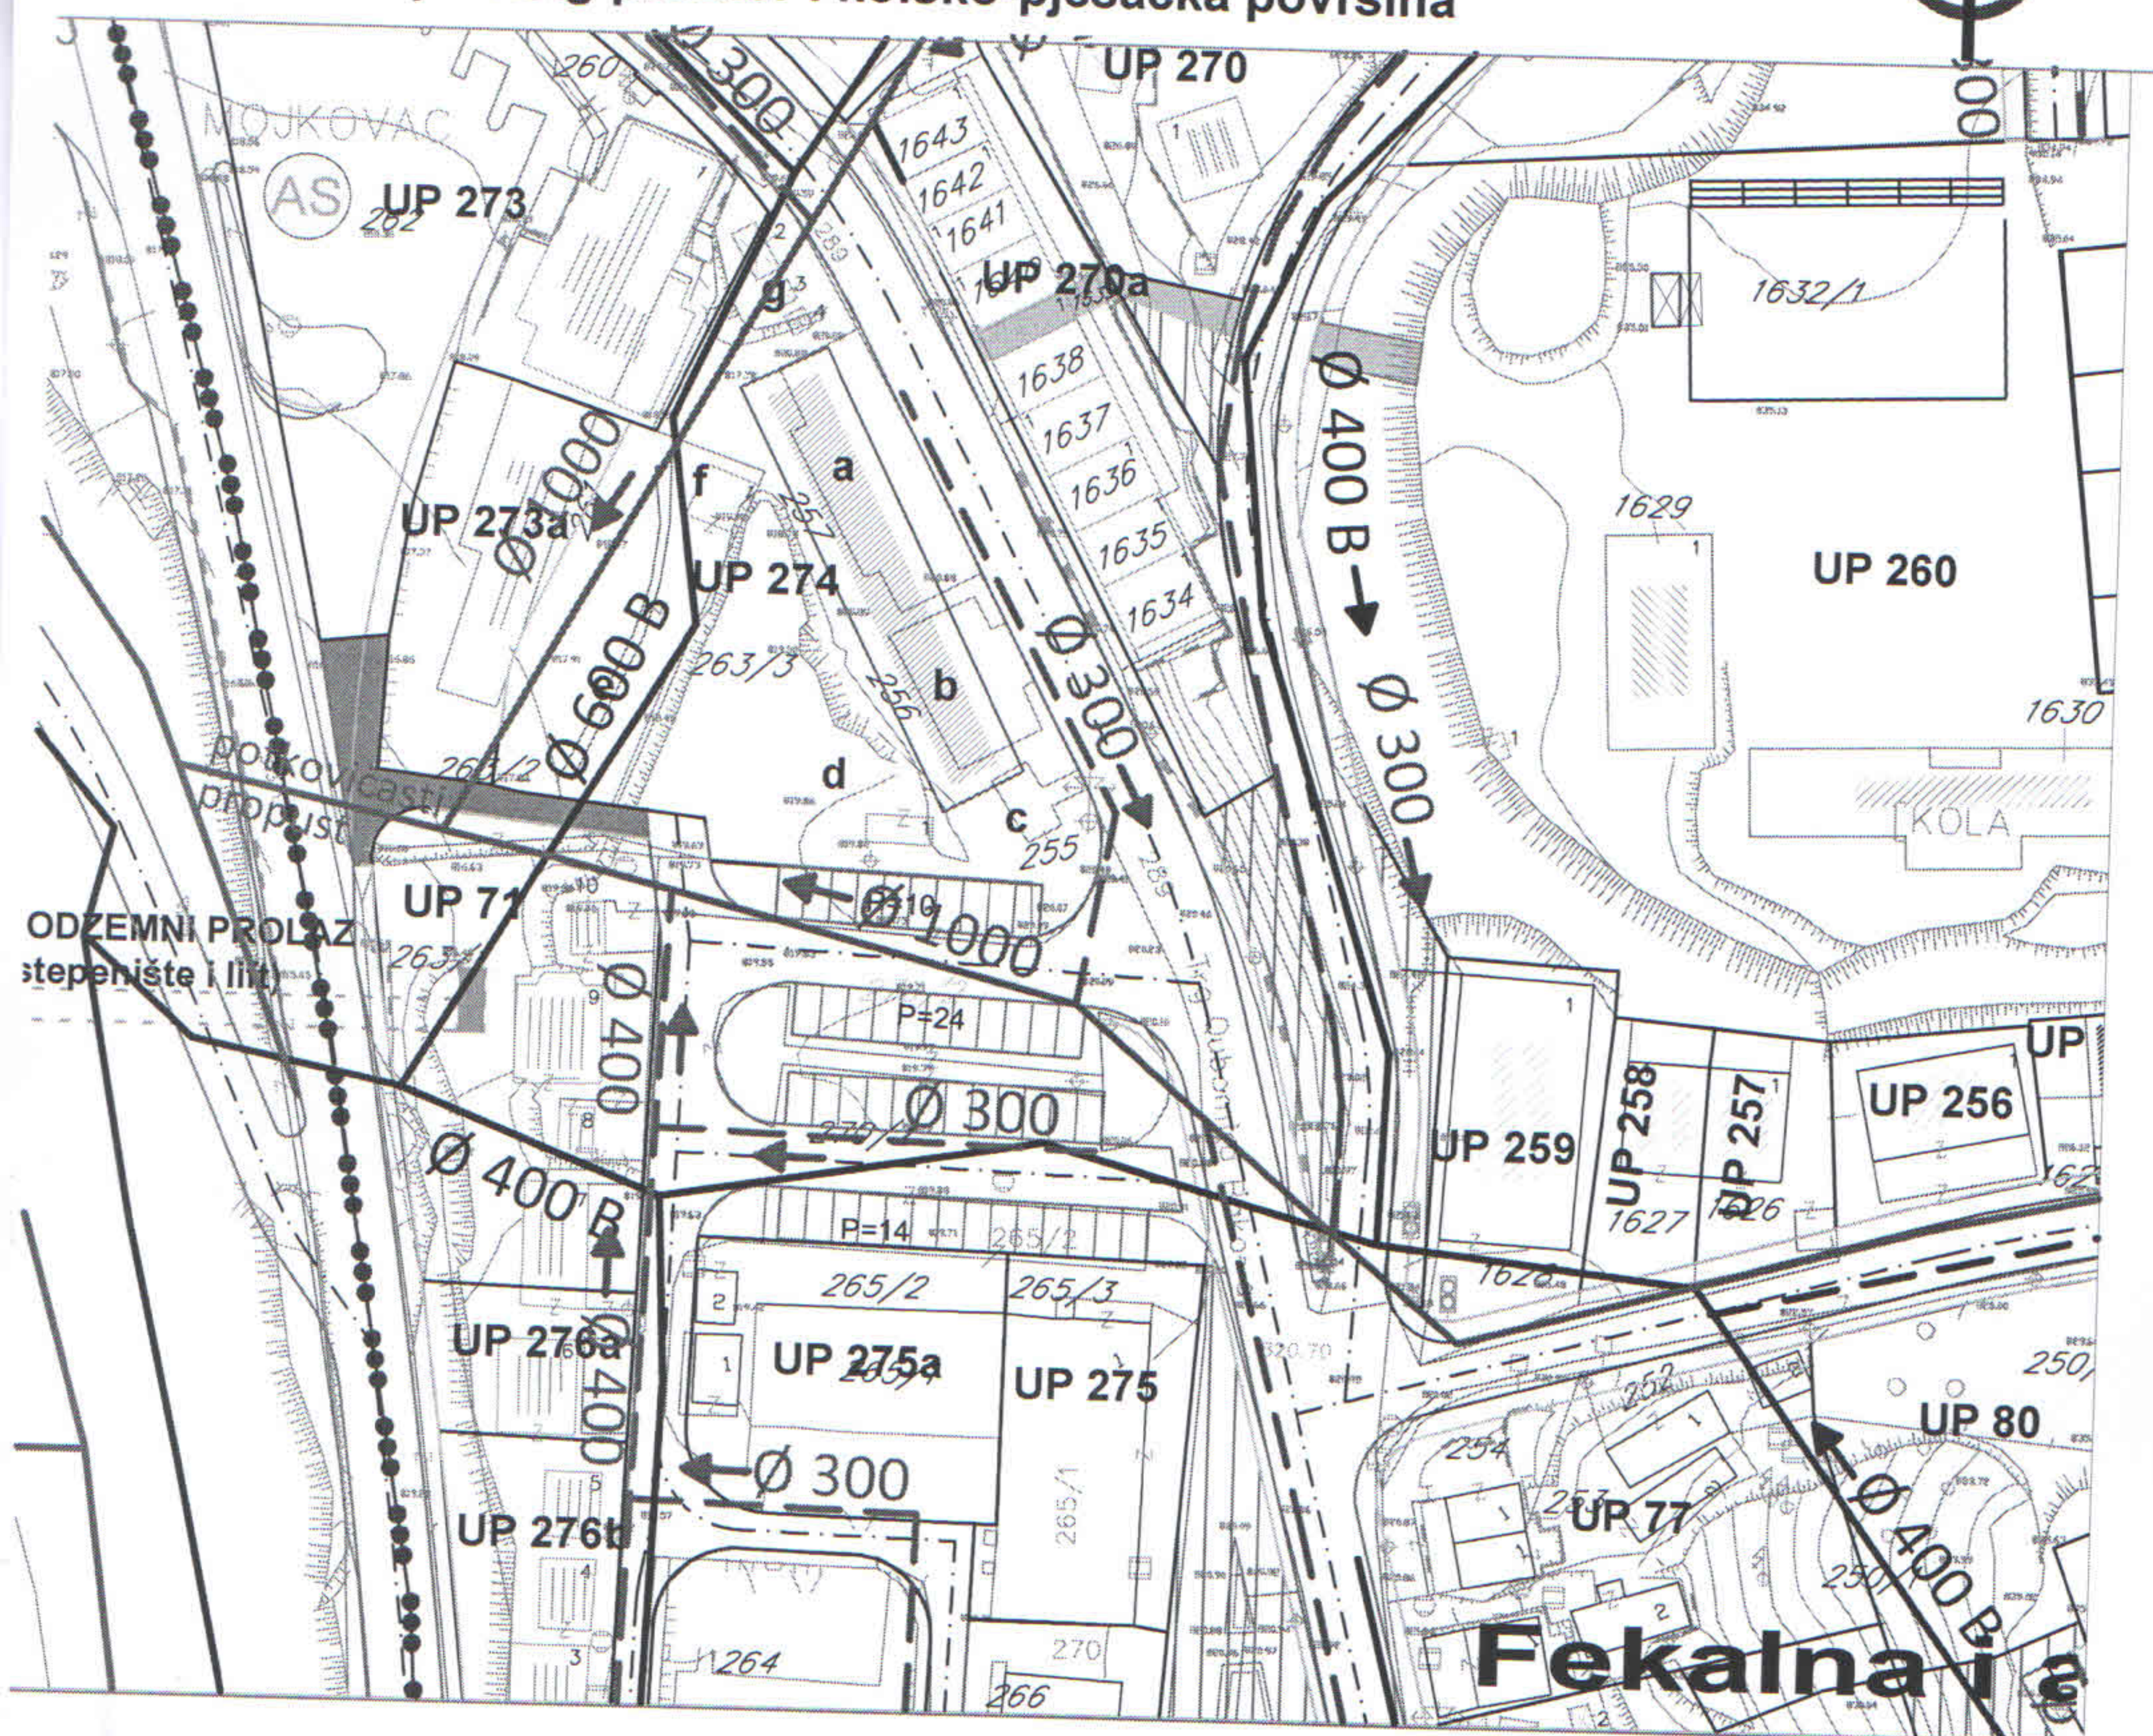

- | | |
|---|---|
|  | granica zahvata |
|  | postojeća fekalna kanalizacija |
|  | planirana fekalna kanalizacija |
|  | planirana potisni cjevovod fekalne kanalizacije |
|  | postojeća fekalna kanalizacija koja se ukida |
|  | planirana prepumpna stanica fekalne vode |
|  | postojeća atmosferska kanalizacija |
|  | planirana atmosferska kanalizacija |

CRNA GORA
OPŠTINA MOJKOVAC

Sekretarijat za uređenje prostora
i održivi razvoj

Broj: 09-4/2 - 254

Mojkovac, 22. 02. 2017. godine

Sekretarijat za uređenje prostora i održivi razvoj opštine Mojkovac, organ nadležan za poslove saobraćaja, postupajući po službenoj dužnosti za izdavanje saobraćajno tehničkih uslova za investitora Opštinu Mojkovac, na osnovu člana 196 Zakona o opštem upravnom postupku ("Sl. list RCG", br. 60/03 i „Sl. list CG“, br. 32/11), člana 5 stav 3 Zakona o putevima („Sl. list RCG“, br. 42/04 i „Sl. list CG“, br. 21/09, 54/09, 10/10, 36/11 i 40/11), čl. 8, 15 i 49 Odluke o opštinskim i nekategorisanim putevima („Sl. list CG-opštinski propisi“, br. 22/10) i člana 18 Odluke o organizaciji i načinu rada lokalne uprave Opštine Mojkovac, **izdaje sljedeće:**

**SAOBRAĆAJNO-TEHNIČKE USLOVE ZA IZRADU PROJEKTNE
DOKUMENTACIJE**

Saobraćajno tehnički uslovi se odnose na projektnu dokumentaciju, investitora Opštine Mojkovac, kojom je predviđena rekonstrukcija postojećeg parking prostora i kolsko-pješačke površine, na djelovima katastarskih parcela broj: 270/2, 263/1, 263/2, 263/23 i 262/1 KO Mojkovac.

1. OPŠTI SAOBRAĆAJNO - TEHNIČKI USLOVI

- Projektnu dokumentaciju predmetnog objekta i njegovog priključka na opštinski put kao i kolsko-pješačke površine uraditi prema smjernicama DUP-a Centar sa Gornjim Mojkovcem.
- U projektu prikazati mjesto i način priključka katastarskih parcela na opštinski put.
- Telegrafske, telefonske, vazdušne kablovske linije, dalekovodi, podzemni visokonaponski kablovi i vodovi niskog napona za osvjjetljavanje, cjevovodi, kanalizacija, vodovodi i slični objekti mogu se postavljati u putnom i zaštitnom pojasu puta na način da ne ugrožava stabilnost puta i bezbjednost učesnika u saobraćaju.
- Rekonstrukciju parkinga uraditi shodno smjericama datim u Izmenama i dopunama DUP-a "Centar sa Gornjim Mojkovcem" i normativima iz Pravilnika o sadržaju i formi planskog dokumenta, kriterijumima namjene površina, elementima urbanističke regulacije i jedinstvenim grafičkim simbolima „Sl. list CG“, br. 24/10 i 33/14).
- Tehničku dokumentaciju priključka i kolsko-pješačke površine uraditi saglasno standardima, normativima, preporukama i propisima koji važe u ovoj oblasti.

2. POSEBNI SAOBRAĆAJNO - TEHNIČKI USLOVI

- Saobraćajni priključak za parking prostor obezbijediti sa ulice Trgovačke i Serdara Janka Vukotića, a preko kolsko pješačke površine sa ulice Junaka Mojковаčke bitke.
- Na priključcima prilaznih puteva na opštinski put neophodno je obezijediti odgovarajuću preglednost za sve učesnike u saobraćaju.
- Mjerodavno vozilo za proračun priključka je teretno vozilo.
- Izlivno-ulivne trake, ako su potrebne, projektovati po važećim propisima i standardima.
- Voditi računa o spoju novog i postojećeg asfalta za ulivno-izlivne trake i sami priključak i koristiti materijale koji odgovaraju materijalima predmetnog lokalnog puta.
- Odvod atmosferske vode predvidjeti tako da ne dotiču na put na koji se vrši priključenje.
- Voditi računa da se ne ugroze postojeći putni objekti i oprema.

Obradio
Radovan Damjanović



CRNA GORA
OPŠTINA MOJKOVAC
Sekretarijat za uređenje prostora
i saobraćaj
Br. 09-1/48-255
Mojkovac, 22.02.2017. godine

Sekretarijat za uređenje prostora i održivi razvoj Opštine Mojkovac, postupajući po službenoj dužnosti, za davanje mišljenja o potrebi procjene uticaja na životnu sredinu projekta „Rekonstrukcije parking prostora i kolsko-pješačke površine“, na osnovu člana 13 a u vezi sa članom 5 Zakona o procjeni uticaja na životnu sredinu („Službeni list RCG“, br. 80/05 i „Službeni list CG“, br. 40/10, 73/11, 40/11 i 27/13) **daje sljedeće**

MIŠLJENJE

Članom 5 Zakona o procjeni uticaja na životnu sredinu („Službeni list RCG“ - br. 80/2005 i „Službeni list CG“, br. 40/10, 73/11, 40/11 i 27/13) predviđeno je da se propisom Vlade Crne Gore utvrđuju projekti za koje je obavezna procjena uticaja i projekti za koje se može zahtijevati procjena uticaja. Istim članom propisano je da nadležni organ odlučuje o potrebi procjene uticaja u svakom pojedinačnom slučaju za projekte za koje se može zahtijevati procjena uticaja.

Uredbom Vlade RCG („Službeni list CG“ - br. 20/07 i 47/13) utvrđene su liste I i II projekata za koje je obavezna i za koje se može zahtijevati procjena uticaja na životnu sredinu.


U listi II pomenute uredbe u dijelu koji se odnosi na infrastrukturne projekte (tačka 12), predviđeno je, u stavu b alineja 4 da se za projekat „Površinski ili podzemni parking sa 200 ili više mjesta za parkiranje vozila“ može zahtijevati procjena uticaja na životnu sredinu. Kako se u konkretnom slučaju radi o rekonstrukciji postojećeg parking prostora sa 48 parking mjesta, mišljenja smo da za pomenuti projekat nije potrebno sprovesti postupak odlučivanja o potrebi procjene uticaja na životnu sredinu.

Ovo mišljenje se izdaje stranci radi ostvarivanja prava kod nadležnog organa.

DOSTAVLJENO

- Stranci
- u predmetu
- a/a

Obradio
Radovan Damjanović

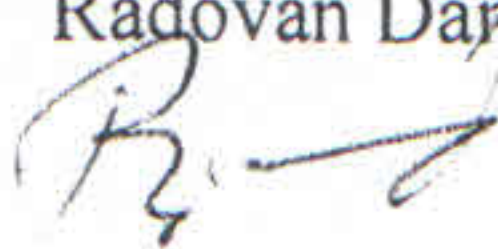

 **SEKRETAR**
Jović Marković



**KOMUNALNE
USLUGE GRADAC
MOJKOVAC**

Broj: 565
Mojkovac, 09. 03. 2017. god

Vojislava Šćepanovića bb
+382 (0)50 - 470 - 200
Email: gradacmojkovac@gmail.com

ОПШТИНА ГРАДАЦ			
Примљено:	01-03-2017		
Орг. јед.	Број	Година	Вредност
09	312		

DOO "Komunalne usluge – Gradac" rješavajući po zahtjevu Sekretarijata za uređenje prostora i održivi razvoj, Opštine Mojkovac, broj 09-2/11-248 od 21.01.2017. godine u predmetu izdavanja tehničkih uslova za izradu tehničke dokumentacije i analize stanja infrastrukture na predmetnom potezu, tj postojećeg parking prostora na kat. parcelama broj: 270/2, 263/1, 263/23 i 262/1 KO Mojkovac u zahtjevu Izmjene i dopune DUP-a "Centar sa Gornjim Mojkovcem", a u skladu sa članom 62a Zakona o uređenju prostora i izgradnji objekata (Sl. list CG br. 51/08, 40/10, 34/11, 47/11, 35/13, 39/13 i 33/14)
DOSTAVLJA:

**Tehničke uslove za izradu tehničke dokumentacije
u slučaju rekonstrukcije infrastrukture
i analizu stanja postojeće infrastrukture**

Na predmetnom potezu postoje kanalizacioni vodovi Ø 1000 i Ø 300 koji dolaze iz ul. "Njegoševe" preko ul. "Serdara Janka Vukotića" i kanalizacioni vod Ø 400 koji dolazi iz pravca ul. "Trgovačke". Znajući da je urađen projekat odvajanja atmosferske i fekalne kanalizacije i da će isti biti realizovan u skorijoj budućnosti, neophodno je tehničku dokumentaciju prilagoditi budućem a ne sadašnjem stanju. Postojeća mreža funkcioniše sa značajno smanjenom prohodnošću, pogotovo krak koji dolazi iz ul. "Trgovačke". Značajno opterećenje kanalizaciona mreža trpi zbog atmosferskih voda.

OBRADIO,
Predrag Smolović

DOSTAVITI:
1* naslovu
1* teh. službi
1* a/a

IZVRŠNI DIREKTOR,
Ranko Mišnić