



OBRAZAC

URBANISTIČKO - TEHNIČKI USLOVI


1	CRNA GORA OPŠTINA MOJKOVAC Sekretarijat za uređenje prostora i održivi razvoj Broj: 09/2-352/19-09-684 Datum: 23.04.2019.godine	
2	Sekretarijat za uređenje prostora i održivi razvoj, na osnovu člana 116 stav 6 Zakona o planiranju prostora i izgradnji objekata („Sl. list CG“, br. 64/17, 44/18 i 63/18) i Odluke o donošenju Programa privremenih objekata na teritoriji opštine Mojkovac („Sl.list CG“- Opštinski propisi br.37/18), postupajući po zahtjevu USU “Magistrala” AD iz Mojkovca, broj 09-73 od 30.01.2019. godine izdaje:	
3	URBANISTIČKO-TEHNIČKE USLOVE za izradu tehničke dokumentacije	
4	za postavljanje privremenog objekta – montažnog objekta za pranje vozila, na lokaciji koju čine djelovi kat. parcela broj: 262/1 i 260/2 KO Mojkovac, u zahvatu i u skladu sa Programom privremenih objekata na teritoriji opštine Mojkovac, u I zoni.	
5	PODNOŠILAC ZAHTJEVA:	USU “Magistrala” AD
6	POSTOJEĆE STANJE Prema podacima iz katastra, na lokaciji predviđenoj za postavljanje privremenog objekata, nijesu evidentirani postojeći objekti. Lokacija je definisana koordinatama i grafički u prilogu ovih UTU.	
7	PLANIRANO STANJE	
7.1.	Namjena parcele odnosno lokacije Lokacije za postavljanje privremenih objekata obuhvaćene su planskim dokumentima (PUP i detaljni urbanistički planovi). <u>Privremeni objekti mogu se postavljati do privođenja lokacije namjeni shodno odgovarajućoj planskoj dokumentaciji.</u> U grafičkom dijelu Programa obrađene su pojedine lokacije privremenih objekata na javnim površinama, dok će se lokacije privremenih objekata na ostalim slobodnim javnim površinama i na privatnom zemljištu, rješavati u skladu sa uslovima Programa po zahtjevu zainteresovanih fizičkih i pravnih lica. Prilikom definisanja lokacije poštovaće se svi urbanistički parametri, zaštita životne sredine, smjernice iz planskih dokumenata, kao i standardi i propisi za određenu vrstu djelatnosti. Ovi objekti se postavljaju u skladu sa urbanističko – tehničkim uslovima utvrđenim urbanističkom razradom, koju usvaja Sekretarijat za uređenje prostora i održivi razvoj. Urbanističku razradu za postavljanje privremenih objekata na privatnoj svojini po prispjelim zahtjevima, takođe radi nadležni organ za uređenje prostora. U skladu sa prethodno navedenim, na zahtjev zainteresovanog fizičkog lica definisana je lokacija privremenog objekta – objekat za pranje i čišćenje vozila svih tipova, na lokaciji koju čini djelovi kat. parcela broj: 262/1 i 260/2 KO Mojkovac, površine 186 m ² . Lokacija je definisana koordinatama. 1 X=7384426.5271 Y=4758690.3948	


	2 X=7384424.5381 Y=4758697.0639 3 X=7384425.9708 Y=4758701.3086 4 X=7384439.3953 Y=4758706.1269 5 X=7384444.9982 Y=4758696.9723 Predmetna lokacija se nalazi na urbanističkoj parceli UP 273, planirane namjene centralne djelatnosti u zahvatu Izmjene i dopune DUP-a "Centar sa Gornjim Mojkovcem" ("Sl.list CG"-Opštinski propisi br.19/13), odnosno zoni I definisanoj Programom privremenih objekata na teritoriji opštine Mojkovac za period od 2018.do 2023.godine. Predmetni objekat za pranje vozila postavlja se na period u skladu sa potrebama podnosioca zahtjeva, a na max vremenski period primjene predmetnog Programa privremenih objekata do 2023.godine. MONTAŽNO-DEMONTAŽNI PRIVREMENI OBJEKTI Montažno-demontažni privremeni objekat se postavlja kao gotov proizvod ili montira na licu mjesta od elemenata konstrukcije, fasadne ispune i pokrivača. Montažno-demontažni privremeni objekat se nakon obavljanja djelatnosti tokom dana ne uklanja sa površine na koju je postavljen. Montažno-demontažni privremeni objekat se postavlja na odgovarajuću postojeću površinu ili izravnatu površinu i na namjenski urađenu betonsku ploču u gabaritima objekta, koja je iznad terena maksimalno 10 cm. Zelene, odnosno plažne pješčane površine, površine na području prirodnog i kulturno-istorijskog područja i zaštićene okoline, starih gradova, kulturno-istorijskih i ambijentalnih cjelina, kao i površine u neposrednoj blizini ili zaštićenoj okolini nepokretnih kulturnih dobara ne mogu se betonirati za potrebe postavljanja montažno-demontažnog privremenog objekta. Bruto površina montažno-demontažnog privremenog objekta određuje se u odnosu na namjenu za koju se postavlja, kao i u skladu sa ambijentalnim vrijednostima i prostornim mogućnostima pojedinih lokacija. Tehničku dokumentaciju za postavljanje montažno-demontažnog privremenog objekta koji nije fabričke proizvodnje, odnosno koji se montira na licu mjesta od elemenata konstrukcije, ispune i pokrivača, a čija je bruto površina veća od 30 m² čini revidovan glavni projekat. Montažni objekat za pranje vozila je montažno-demontažni privremeni objekat za pranje i čišćenje vozila svih tipova. SMJERNICE ZA IZDAVANJE URBANISTIČKO-TEHNIČKIH USLOVA Bruto površina montažnog objekta zavisi od potrebe za efikasnim odvijanjem predviđene djelatnosti, što podrazumeva dovoljan prostor za smještanje vozila, kao i nesmetanu komunikaciju osoblja koje pruža usluge pranja i čišćenja. Maksimalna bruto površina iznosi 100 m². Noseća konstrukcija montažnog objekta je od čeličnih profila, krovna konstrukcija je čelična, krovni pokrivač od lima, a zidna ispuna su montažni sendvič paneli. Ako je objekat formiran u vidu nadstrešnice, konstrukciju krova nosi čelični, konstruktivni skelet montiran na armirano-betonske temelje, dok se ostatak konstrukcije poda izvodi prema tehničkoj dokumentaciji. Zoniranje: Ovi objekti se mogu postavljati u I, III, IV i V zoni. Tehnička dokumentacija: Revidovani glavni projekat.
7.2.	Građevinska i regulaciona linija, odnos prema susjednim parcelama <u>Privremeni objekti se mogu postavljati pod uslovom da ne narušavaju postojeće gradske i komunalne funkcije, ne ugrožavaju uređene javne zelene površine, kolske i pješačke komunikacije, odnosno obezbjeđuju prolaz za pješake od najmanje 1.5 m, ne degradiraju prostor i ne ugrožavaju životnu sredinu.</u> <u>Privremeni objekti moraju estetski, funkcionalno i tehnički zadovoljiti, odnosno ispuniti sve uslove potrebne za obavljanje djelatnosti koje se u smislu važećih propisa mogu vršiti u ovakvim objektima.</u>

8	PREPORUKE ZA SMANJENJE UTICAJA I ZAŠTITU OD ZEMLJOTRESA, KAO I DRUGE USLOVE ZA ZAŠTITU OD ELEMENTARNIH NEPOGODA I TEHNIČKO-TEHNOLOŠKIH I DRUGIH NESREĆA Mjere zaštite od elementarnih i drugih nepogoda U cilju zaštite od elementarnih nepogoda postupiti u skladu sa Zakonom o zaštiti i spašavanju (Sl. list CG broj 13/2007) i Pravilnikom o mjerama zaštite od elementarnih nepogoda (Sl. list RCG broj 8/1993). Uslovi i mjere zaštite od zemljotresa U cilju zaštite od zemljotresa, postupiti u skladu sa odredbama Pravilnika o tehničkim normativima za izgradnju objekata u seizmičkim područjima (Službeni list SFRJ br.52/90). Na osnovu karte seizmičke regionalizacije teritorije Crne Gore, područje opštine Mojkovac pripada zoni VII° MCS, seizmičkog intenziteta.
9	USLOVI I MJERE ZAŠTITE ŽIVOTNE SREDINE U okviru raspoloživih mehanizama za zaštitu životne sredine koji se koriste prilikom sprovođenja planova, odnosno izgradnje objekata, kao obavezne, treba da se sprovedu obaveze iz važećih zakonskih propisa, prvenstveno: – Zakon o životnoj sredini („Sl. list CG“, br. 52/16); – Uredba o projektima za koje se vrši procjena uticaja zahvata na životnu sredinu („Sl. List RCG“, br. 20/07, „Sl. list CG“, br. 47/13, 53/14 i 37/18); – Zakon o procjeni uticaja na životnu sredinu („Sl. list RCG“, br. 80/05 i „Sl. list CG“, br. 27/13 i 52/16); – Zakon o zaštiti buke u životnoj sredini („Sl. list CG“, br. 28/11 i 1/14); – Odluka o utvrđivanju akustičnih zona u Opštini Mojkovac (br. 09-1/641/49 od 6. februara 2013. godine) – Zakon o nacionalnim parkovima („Sl. list CG“, br. 28/14 i 39/16). Prilikom izrade tehničke dokumentacije poštovati naročito Uredbu o projektima za koje se vrši procjena uticaja zahvata na životnu sredinu („Sl. list RCG“, br. 20/07, „Sl. list CG“, br. 47/13, 53/14 i 37/18).
10	USLOVI I MJERE ZAŠTITE NEPOKRETNIH KULTURNIH DOBARA I NJIHOVE ZAŠTIĆENE OKOLINE Shodno Zakonu o zaštiti kulturnih dobara, kroz sve faze izrade tehničke dokumentacije i u realizaciji objekata Investitor i Izvođač radova koji naiđe na bilo koju vrstu arheoloških ostataka, dužan je da odmah obustavi radove, da o nalazu obavijesti teritorijalno nadležnu službu za zaštituspomenika kulture (Ministarstvo kulture i Upravu za zaštitu kulturnih dobara) i preduzme sve mjere kako bi se nalazi sačuvali u zatečenom stanju na mjestu otkrića do istraživačkih i drugih radnji koje će sprovesti nadležna služba.
11	USLOVI ZA LICA SMANJENE POKRETLJIVOSTI I LICA SA INVALIDITETOM Potrebno je u projektovanju i izvođenju obezbijediti pristup svakom poslovnom ili stambeno poslovnom objektu koji mogu da koriste lica smanjene pokretljivosti, takođe nivelaciju svih pješačkih staza i prolaza raditi u skladu sa važećim Pravilnikom o bližim uslovima i načinu prilagođavanja objekata za pristup i kretanje lica smanjene pokretljivosti i lica sa invaliditetom („Sl. list CG“, br. 48/13 i 44/15).
12	USLOVI ZA PRIKLJUČENJE NA INFRASTRUKTURU
12.1.	Uslovi priključenja na elektroenergetsku infrastrukturu Uslove priključenja na komunalnu infrastrukturu utvrđivaće organi, organizacije i preduzeća koji su zakonom za to ovlašćeni. <u>Pri izradi tehničke dokumentacije poštovati Tehničke preporuke EPCG, dostupne na sajtu i to:</u> - Tehničke preporuke za za priključenje potrošača na niskonaponsku mrežu TP-2 (dopunjeno izdanje); - Tehnička preporuka-Tipizacija mjernih mjesta; - Uputstvo i tehnički uslovi za izbor i ugradnju ograničivača strujnog opterećenja; - Tehnička preporuka TP-1b- Distributivna transformatorska stanica DTS-EPCG 10/0,4kV.

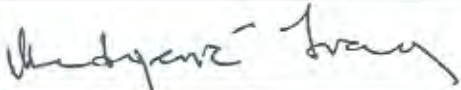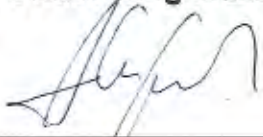12.2.	Uslovi priključenja na vodovodnu i kanalizacionu infrastrukturu	
	Uslove priključenja na komunalnu infrastrukturu utvrđivaće organi, organizacije i preduzeća koji su zakonom za to ovlašćeni.	
12.3.	Uslovi priključenja na saobraćajnu infrastrukturu	
	Lokaciji se prostupa sa jugozapadne strane, iz postojeće dvosmjerne saobraćajnice (ul. Junaka mojkovačke bitke) –magistralni put M2, planirane širine 10,6m. Saobraćaj u mlrovanju Parkiranje treba riješiti u okviru lokacije u funkciji planiranih namjena, shodno noramtivima. Uslove priključenja na komunalnu infrastrukturu utvrđivaće organi, organizacije i preduzeća koji su zakonom za to ovlašćeni.	
13	POTREBA IZRADE GEODETSKIH, GEOLOŠKIH (GEOTEHNIČKIH, INŽENJERSKO-GEOLOŠKIH, HIDROGEOLOŠKIH, GEOMEHANIČKIH I SEIZMIČKIH) PODLOGA, KAO I VRŠENJA GEOTEHNIČKIH ISTRAŽNIH RADOVA I DRUGIH ISPITIVANJA	
	- Predmetni objekat projektovati u skladu sa tehničkim propisima, normativima i standardima za projektovanje ove vrste objekta. - Pri izrade tehničke dokumentacije poštovati Zakona o geološkim istraživanjima ("Sl.list RCG", br.28/93, 27/94, 42/94 i 26/07, "Sl.list CG", br. 28/11). - Za potrebe proračuna koristiti podatke Hidrometeorološkog zavoda o klimatskim i hidrološkim karakteristikama u zoni predmetne lokacije.	
14	DOSTAVLJENO: Podnosiocu zahtjeva, u spise predmeta i arhivi.	
15	OBRAĐIVAČI URBANISTIČO-TEHNIČKIH USLOVA:	
	Ivana Medojević, spec arhitekture	
16	OVLAŠĆENO SLUŽBENO LICE:	Jović Marković
17		potpis ovlašćenog službenog lica 
18	PRILOZI	
	- Situacija lokacije sa koordinatama (podloge DUP-a "Sportska zona") - LN 657 KO Mojkovac - Izvod br.116-956-364/2019 od 07.03.2019. godine, Uprava za nekretnine- PJ Mojkovac. - Kopiji plana br. 116-959-59/18 od 05.03.2019.godine, Uprava za nekretnine- PJ Mojkovac. - Mišljenje br. 09-5/20-663 od 17.04.2019.godine, Sekretarijat za uređenje prostora i održivi razvoj, Opština Mojkovac. - Saobraćajno-tehnički uslovi za izradu projektne dokumentacije br.03-2533/2 od 15.03.2019.godine, Uprava za saobraćaj. - Uslovi za mjesto i način priključenja na vodovodnu infrastrukturu br. 567 od 20.03.2019.godine, DOO "Komunalne usluge- Gradac". Napomena: Sastavnim dijelom ovih UTU smatraju se i tehnički uslovi DOO CEDIS, Sektor za pristup mreži- Region 6, Bijelo Polje, koje će ovaj organ naknadno pribaviti. <u>Investitor je dužan da dostavi jednovremenu snagu i broj mjernih mjesta za objekat, koji će se utvrditi u fazi izrade ideinog rješenja neophodnog za dobijanje saglasnosti Glavnog gradskog arhitekta.</u>	

SITUACIJA LOKACIJE ZA POSTAVLJANJE PRIVREMENOG OBJEKTA R 1:500

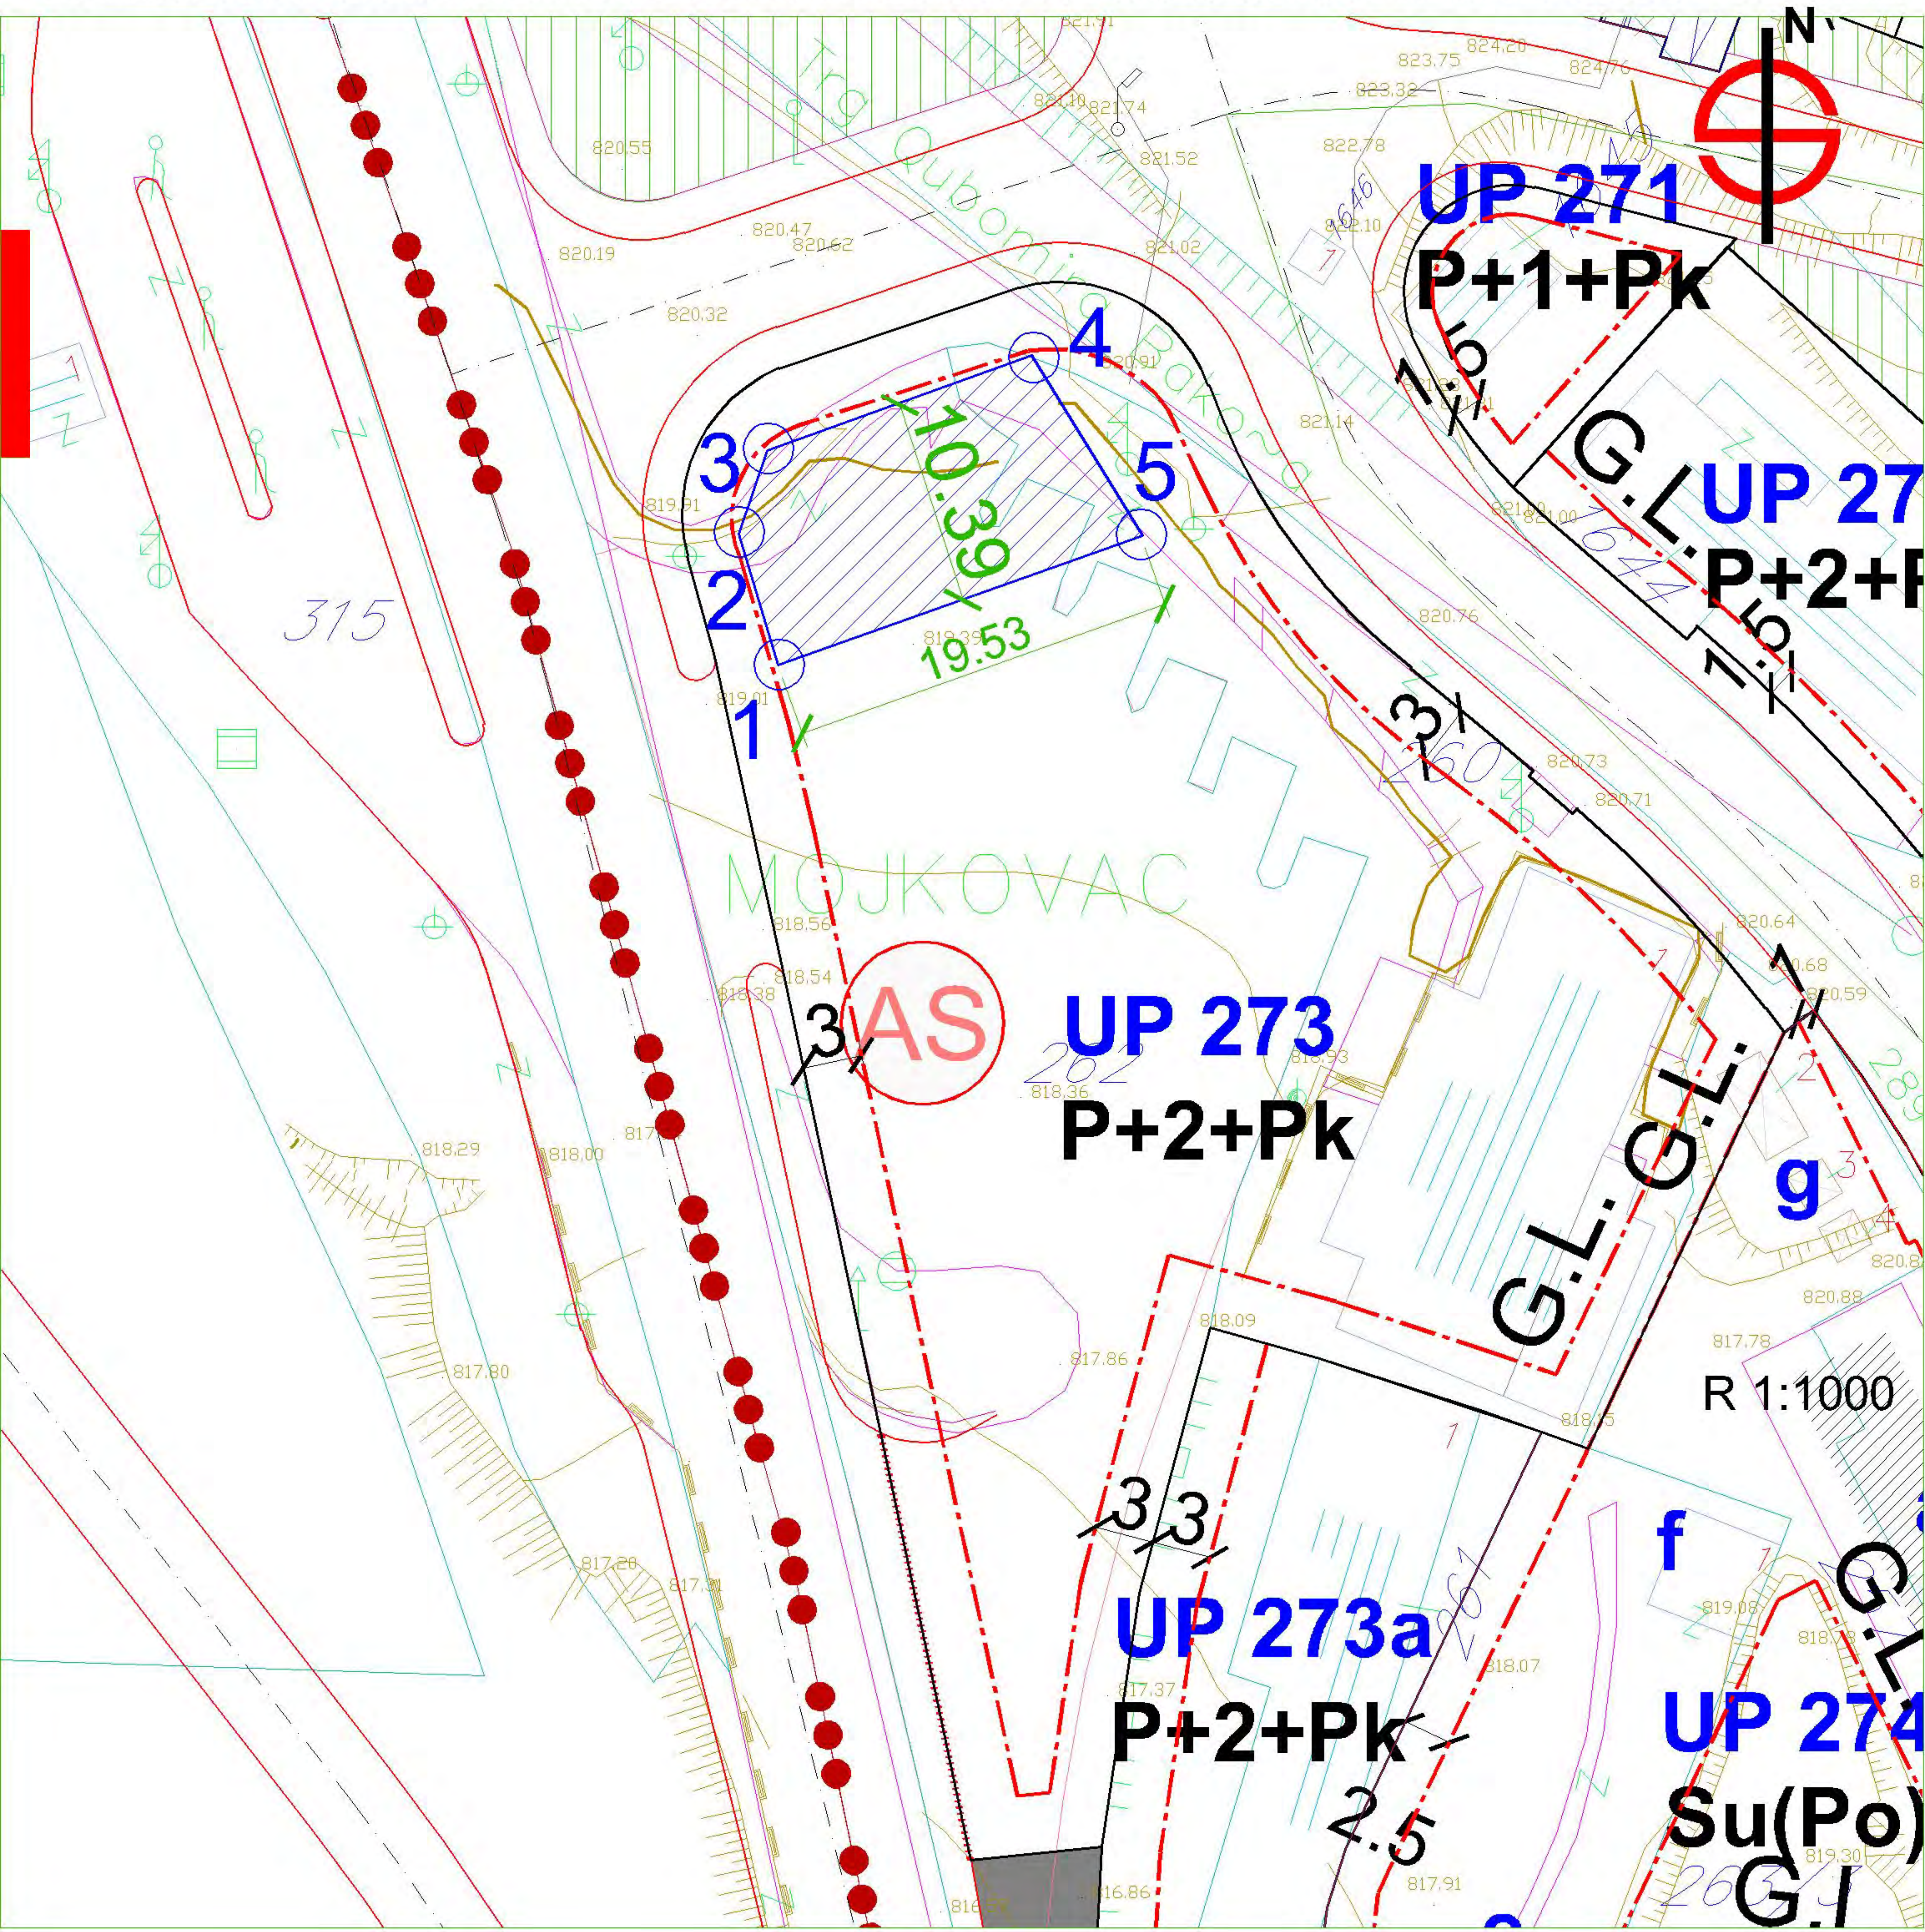

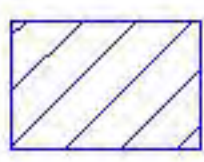
 lokacija za postavljanje montažnog objekta za pranje vozila

Lokacija: dio kat.parcele 262/1 i 260/2
KO Mojkovac, zona I Program
privremenih objekata
(dio urbanističke parcele UP 273, Izmjena
i dopuna DUP-a"Centar sa Gornjim
Mojkovcem")

Koordinate tačaka lokacije

- | | | |
|---|----------------|----------------|
| 1 | X=7384426.5271 | Y=4758690.3948 |
| 2 | X=7384424.5381 | Y=4758697.0639 |
| 3 | X=7384425.9708 | Y=4758701.3086 |
| 4 | X=7384439.3953 | Y=4758706.1269 |
| 5 | X=7384444.9982 | Y=4758696.9723 |

Obradila,
Ivana Medojević

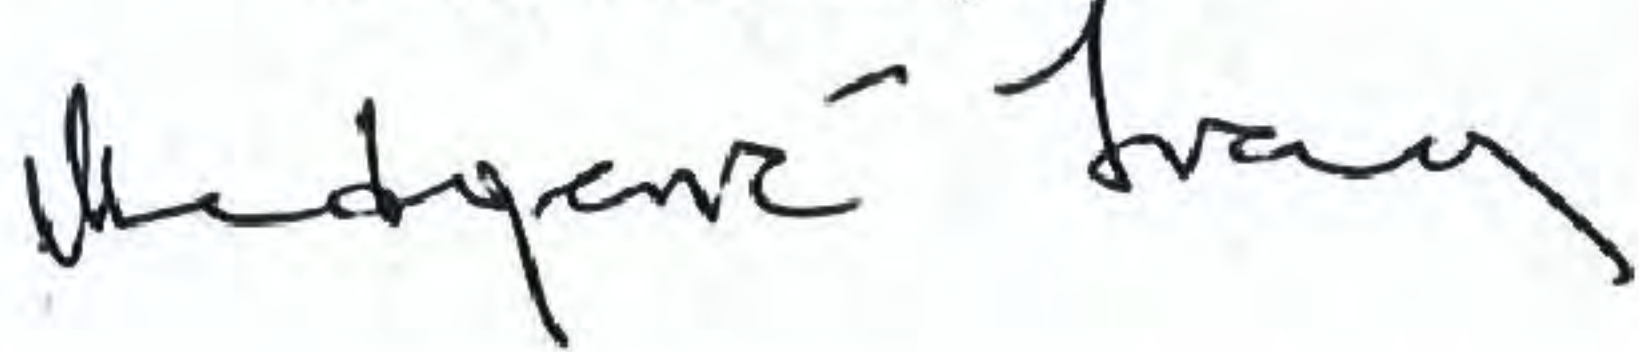

VD Sekretar,
Jović Marković

**PODRUČNA JEDINICA
MOJKOVAC**

Broj: 116-956-364/2019

Datum: 07.03.2019

KO: MOJKOVAC

Na osnovu člana 173 Zakona o državnom premjeru i katastru nepokretnosti ("Sl. list RCG" br. 29/07, "Sl. list CG" br. 73/10, 032/11, 040/11, 043/15, 037/17 i 17/18), postupajući po zahtjevu Opštine Mojkovac-116-959-59/19, , izdaje se

LIST NEPOKRETNOSTI 657 - IZVOD

Podaci o parcelama									
Broj	Podbroj	Broj zgrade	Plan Skica	Datum upisa	Potes ili ulica i kućni broj	Način korišćenja Osnov sticanja	Bon. klasa	Površina m ²	Prihod
260	2		12 8		MOJKOVAC	Neplodna zemljišta ODLUKA DRŽAVNOG ORGANA		67	0.00
262	1		12 8		MOJKOVAC	Neplodna zemljišta ODLUKA DRŽAVNOG ORGANA		1585	0.00
								1652	0.00

Podaci o vlasniku ili nosiocu			
Matični broj - ID broj	Naziv nosioca prava - adresa i mjesto	Osnov prava	Obim prava
0000002260085	U.S.U.MAGISTRALA AD ULJANKA VUKOTIĆABB Mojkovac	Korišćenje	1/1

Ne postoje tereti i ograničenja.

Taksa je oslobođena na osnovu člana 13 i 14 Zakona o administrativnim taksama ("Sl.list RCG" br. 55/03, 46/04, 81/05 i 02/06, "Sl.list CG" 22/08, 77/08, 03/09, 40/10, 20/11, 26/11, 56/13, 45/14, 53/16 i 37/17). Naplata naknade oslobođena je na osnovu člana 174 Zakona o državnom premjeru i katastru nepokretnosti ("Sl. list RCG" br. 29/07, "Sl. list CG" br. 73/10, 032/11, 040/11, 043/15, 037/17 i 17/18).


Načelnik:

Filipović Stanka, dipl. pravnik



KOPIJA PLANA

Razmjera 1:1000

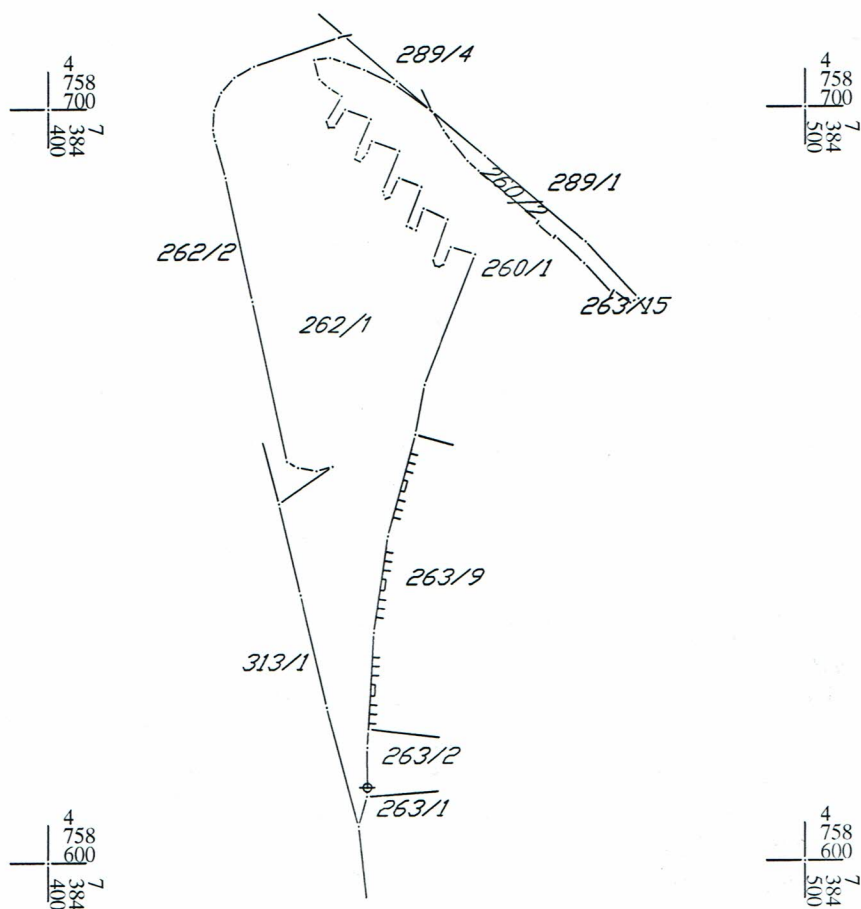

CRNA GORA
OPŠTINA MOJKOVAC

Sekretarijat za uređenje prostora
i održivi razvoj

Br. 09-5/20- 663

Mojkovac, 17.04.2019. godine

Sekretarijat za uređenje prostora i održivi razvoj Opštine Mojkovac, postupajući po službenoj dužnosti za davanje mišljenja o potrebi izrade elaborata procjene uticaja na životnu sredinu za postavljanje privremenog objekta - montažnog objekta za pranje vozila na osnovu člana 14 a u vezi sa članom 7 Zakona o procjeni uticaja na životnu sredinu („Službeni list RCG“, br. 80/05 i „Službeni list CG“, br. 40/10, 73/11, 40/11, 27/13, 52/16 i 75/18) daje sljedeće

M I Š L J E N J E

Članom 7 Zakona o procjeni uticaja na životnu sredinu („Službeni list RCG“, br. 80/2005 i „Sl. list CG“, br. 40/10, 73/11, 40/11, 27/13, 52/16 i 75/18) predviđeno je da se propisom Vlade Crne Gore propisuju projekti za koje je obavezna izrada elaborata procjene uticaja na životnu sredinu i projekti za koje se može zahtijevati izrada elaborata. Istim članom propisano je da nadležni organ odlučuje o potrebi izrade elaborata u svakom pojedinačnom slučaju za projekte za koje se može zahtijevati izrada elaborata.

Uredbom Vlade CG („Sl. list RCG“, br. 20/07, „Sl. list CG“, br. 47/13, 53/14 i 37/18) utvrđene su liste I i II projekata za koje je obavezna i za koje se može zahtijevati procjena uticaja na životnu sredinu.

Uvidom u Listu 2 pomenute Uredbe, u dijelu 13 Drugi objekti, navode se pod (m) Objekti za snabdijevanje motornih vozila gorivom i autoservisi (pranje vozila, vulkaniziranje, automehaničarske usluge). Kako se u konkretnom slučaju radi o postavljanju privremenog objekta - montažnog objekta za pranje vozila mišljenja smo da je za pomenuti projekat **potrebno sprovesti postupak odlučivanja o potrebi izrade elaborata procjene uticaja na životnu sredinu.**

DOSTAVLJENO:

- Stranci
- u predmetu
- a/a

Obradila

Bojana Zejak





CRNA GORA
UPRAVA ZA SAOBRAĆAJ

Crna Gora ОПШТИНА МОЈКОВАЦ			
Примљено: 20-03-2019			
Орг. јед.	Број	Прилог	Вриједност
09	441		

Број: 03 - 2533/2
Подгорица, 15.03.2019. године

ОПШТИНА МОЈКОВАЦ
Секретаријат за уређење простора и одрживи развој

PREDMET: SAOBRAĆAJNO - TEHNIČKI USLOVI ZA IZRADU PROJEKTNE DOKUMENTACIJE

Veza: Vaš zahtjev br.09/2 – 66 - 317 - 1902 od 01.03.2019.godine

Uprava za saobraćaj, rješavajući po zahtjevu Opštine Mojkovac - **Sekretariјat за уређење простора и одрживи развој**, за потребе инвестitora USU „Magistral“ AD Mojkovac, radi izdavanja saobraćajno tehničkih uslova за izradu tehničke dokumentacije, за postavljanje privremenog montažnog objekta за pranje vozila на urbanističkoј parceli **UP 273 u zahvatu Izmjena i dopuna DUP-a „Centar sa Gornjim Mojkovcem”** на katastarskim parcelama br. 262/5 i 260/2 KO Mojkovac, а shodno članu 16 stav 1 alineја 11 Zakona о putevima („Sl. List RCG,, br.42/04 i „Sl. List CG,, br.21/09, 54/09, 40/10, 36/11, 40/11 i 92/17) izdaje sljedeće:

SAOBRAĆAJNO - TEHNIČKE USLOVE ZA IZRADU PROJEKTNE DOKUMENTACIJE

Predmetna urbanistička parcela UP 273 u zahvatu Izmjena i dopuna DUP-a „Centar sa Gornjim Mojkovcem” je parcela uz magistralni put M-2 dionica kroz Mojkovac. Namjena parcele je Autobuska stanica sa pratećim sadržajima. Magistralni put na predmetnom potezu urađen je u skladu sa Važećim DUP-om. Izradom projekta saobraćajne povezanosti i funkcionalnosti privremenog montažnog objekta за pranje vozila ne može se mijenjati postoјеći režim saobraćaja. Nikakvi radovi na magistralnom putu ne mogu se odobriti.

- **Regulaciona linija** (linija koja dijeli javnu površinu od površina namijenjenih за druge namjene) i definisana je predmetnim DUP-om
- **Građevinska linija prema državnom putu** (građevinska linija predstavlja liniju na, ispod i iznad površine zemlje do koje može da se planira najistureniji dio objekta, i na predmetnom potezu je 3m od zanjeg elementa trupa puta (spolašnje ivice tropoara)
- Nikakvi ulazi i izlazi na autobusku stanicu ne mogu biti odobreni i ne mogu se planirati.
- Atmosferske i druge vode od budućeg objekta treba definisati na način da ne dotiču na magistralni put.

Projektnu dokumentaciju – Glavni projekat за postavljanje privremenog montažnog objekta за pranje vozila на urbanističkoј parceli **UP 273 u zahvatu Izmjena i dopuna DUP-a „Centar sa Gornjim Mojkovcem”** на katastarskim parcelama br. 262/5 i 260/2 KO Mojkovac, urađenu u skladu sa gore propisanim uslovima, važećim propisima i standardima sa izvještajem о izvršenoј tehničkoј kontroli (izvještaj о reviziji) dostaviti Upravi за saobraćaj за izdavanje saobraćajne saglasnosti.

OBRADILI,
Radoјica Poleksic, dipl.ing.građ.

R. Poleksic
Marko Spahić, građ. tehničar

M. Spahić
Dostavljeno

- naslovu x2
- u spise predmeta
- arhivi



DIREKTOR,
Savo Parača

S. Parača

Broj: 567
Mojkovac, 20.03. 2019. god

DOO „Komunalne usluge – Gradac“ rješavajući po zahtjevu Sekretarijata za uređenje prostora i održivi razvoj **Opštine Mojkovac**, broj 09/2-67-318 od 01.03.2019. godine u predmetu izdavanja urbanističko - tehničkih uslova za izradu tehničke dokumentacije, koji će definisati način postavljanja privremenog objekta – montažnog objekta za pranje vozila, na lokaciji koju čine djelovi kat. parcela broj: 262/1 i 260/2 KO Mojkovac, a u skladu sa Programom privremenih objekata na teritoriji opštine Mojkovac. („Sl.list CG – opštinski propisi” br. 37/18).

Na ime podnosioca **USU “Magistrala” AD** iz Mojkovca, a u skladu sa stavom 5 člana 74, Zakona o planiranju prostora i izgradnji objekta (Sl. List CG br.64/17) i z d a j e:

USLOVE ZA MJESTO I NAČIN PRIKLJUČENJA NA VODOVODNU INFRASTRUKTURU


Vodovodna mreža

U neposrednoj blizini navedenih katastarskih parcela postoje vodovodni šahtovi na koje je moguće izvršiti priključenje navedenog objekta.

Odvođenje otpadnih voda

Na opisanim katastarskim parcelama postoji mogućnost odvođenja otpadnih voda u sistem javne kanalizacije. Priključenje odraditi u skladu sa projektom.

**OBRADIO,
Milan Barac**

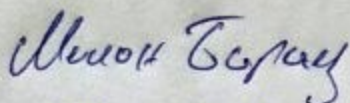

DOSTAVITI:

- 1* naslovu ✓
- 1* teh. službi
- 1* a/a

**VD IZVRŠNOG DIREKTORA,
Predrag Smolović**

